

אלביר 101

1



תכנון:
אנני יוסרי אברהמים
ניהול - פיקוח - תכנון - יעוץ
נגישות - בעייתות וכיבוי אש
טל : 04-9941222
נייד : 052-3405001 יאסר אברהמים
נייד : 050-2657333 יוסרי אברהמים
כאבול רח" ראש - תז. 1188 - מיקוד 2496300
E-mail: yasser@yyas.co.il
yosry1975@gmail.com

תחבורה:		
אינסטלציה :		
חשמל :		
מידוג אוויר :		
כעיון	למכרז	לביצוע
	●	

ש	מס	תאריך שינוי	מהות השינוי	אישור

הערות :

1


צפון

שם הפרויקט :
כבישים - כאבול

תוכן המליון :
צילומי אוויר

הוכן עבור :
מ.מ. כאבול

תאריך : 25/05/2025	מס גליון : 1-N
מתכנן אחראי : יוסרי אברהמים	
שרטוט: אברהמים	
מס"עבודה:	
קב"ם :	
1: 100	

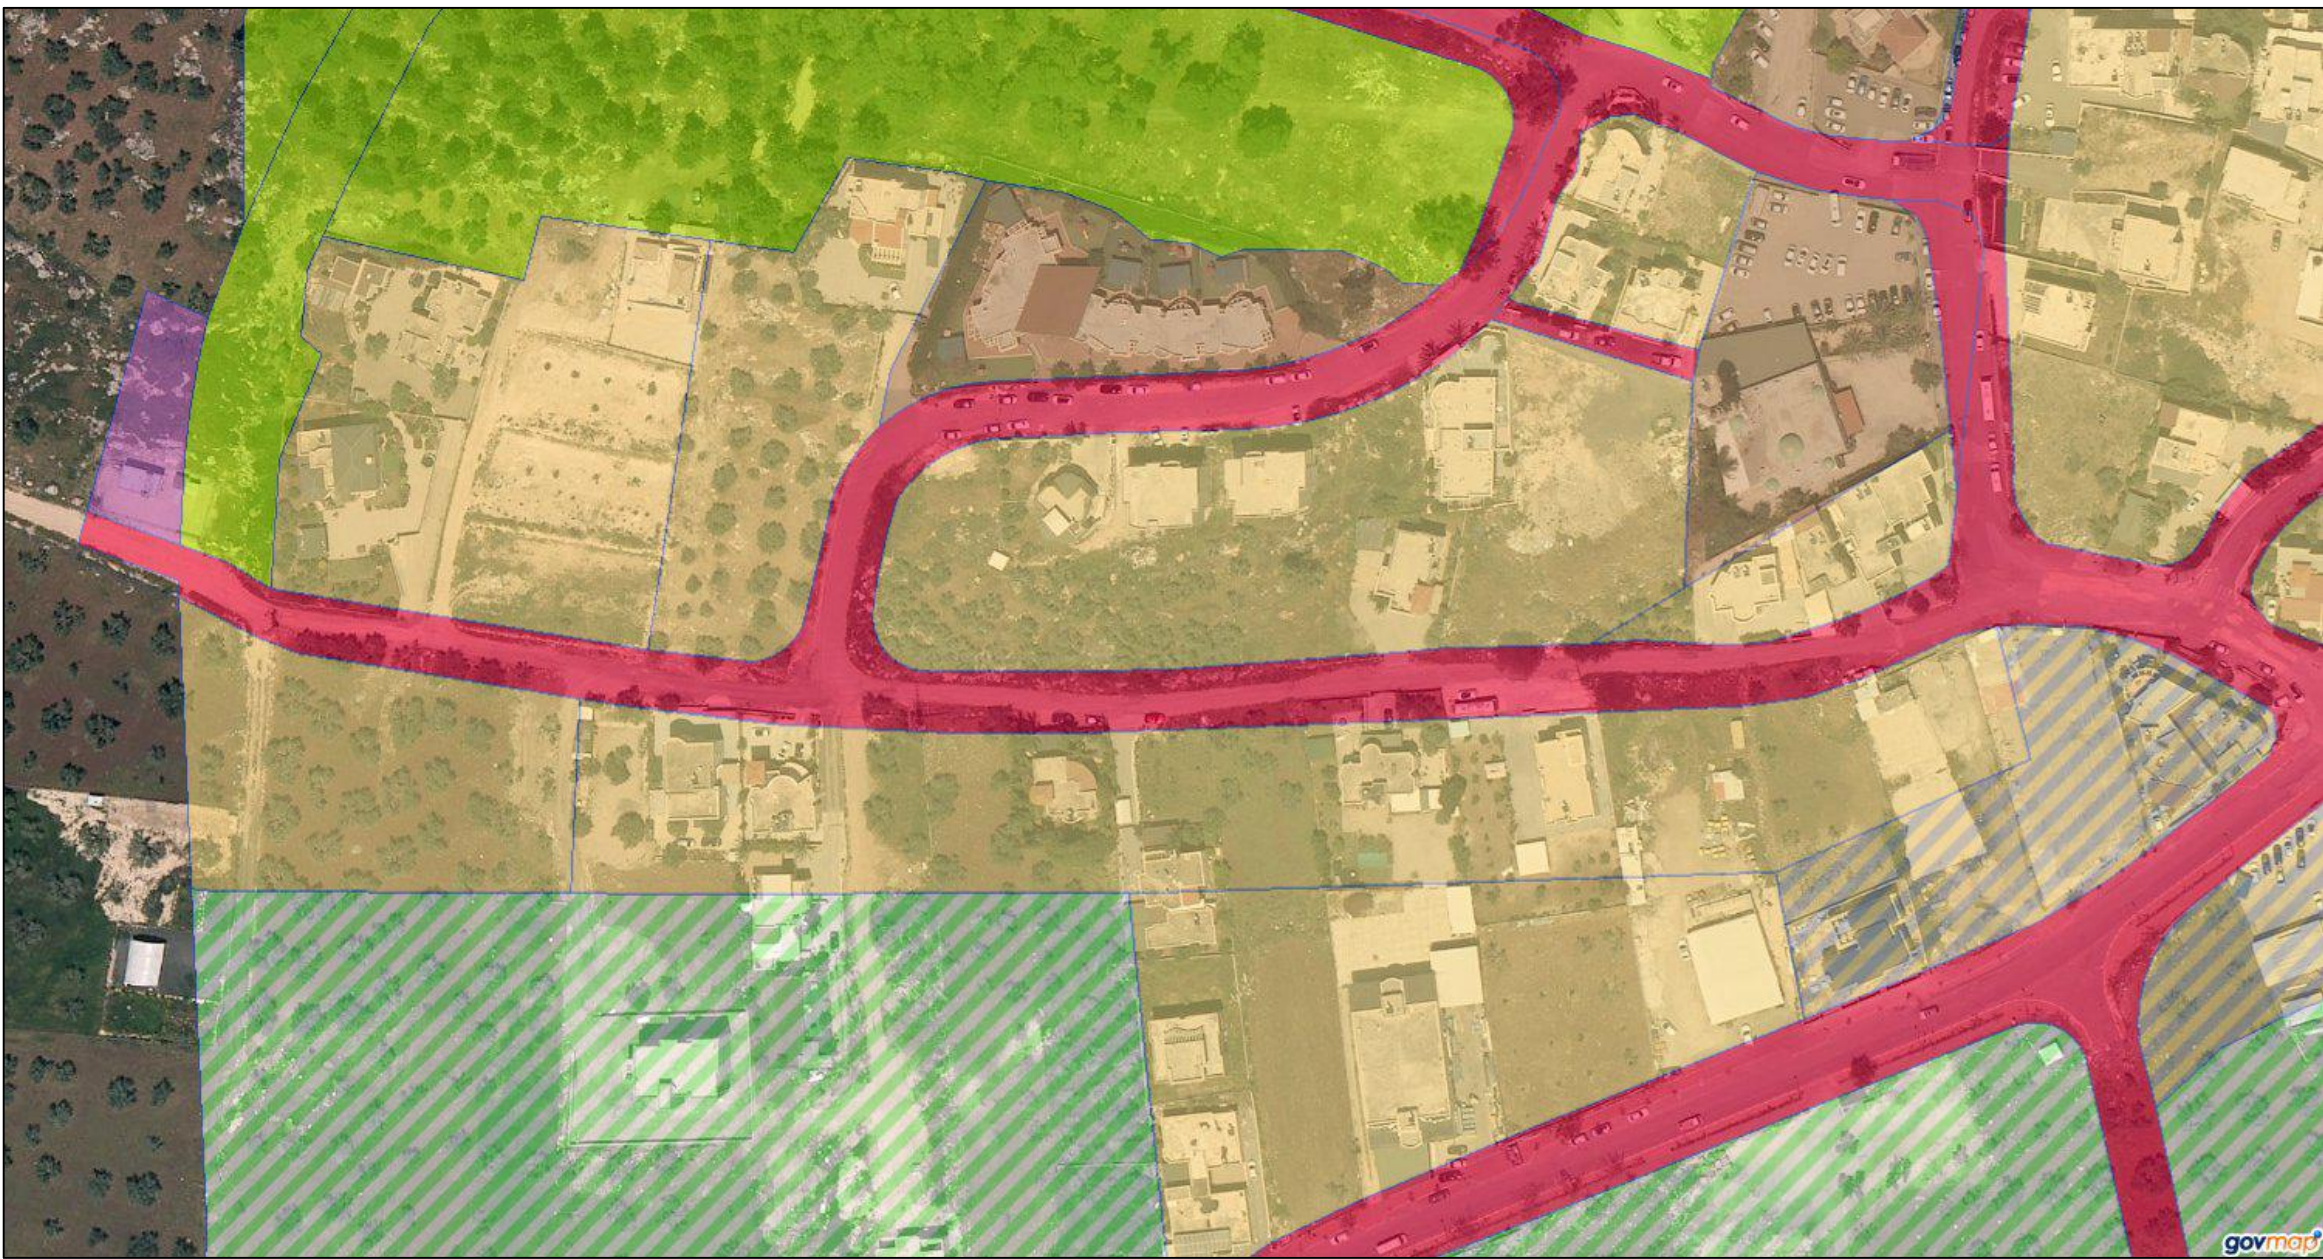

שקאנה 74

2



תכנון:

אנג'י יוסרי אבראהים

ניהול - פיקוח - תכנון - יעוץ

נגישות - בטיחות וכיבוי אש

טל: 04-9941222

נייד: 052-3405001 יאסר אבראהים

נייד: 050-2657333 יוסרי אבראהים

כאבול רח"ר ראשי - תד. 1188- מיקוד 2496300

E-mail: yasser@yyas.co.il

yosry1975@gmail.com

תחבורה:

אינסטלציה:

חשמל:

מידוג אוויר:

לביצוע

למכרז


לעיון



מס"	תאריך שינוי	מהות השינוי	אישור

הערות:

2

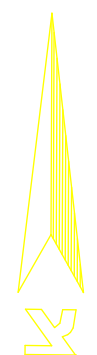

שם הפרויקט:

כבישים - כאבול

תוכן הגליון:

צילומי אוויר

הוכן עבור:

מ.מ. כאבול

תאריך:

25/05/2025

מתכנן אחראי:

יוסרי אבראהים

שרטוט: אבראהים


מס"עבודה:

קנ"ס:

1: 100



מס גליון:

2-N

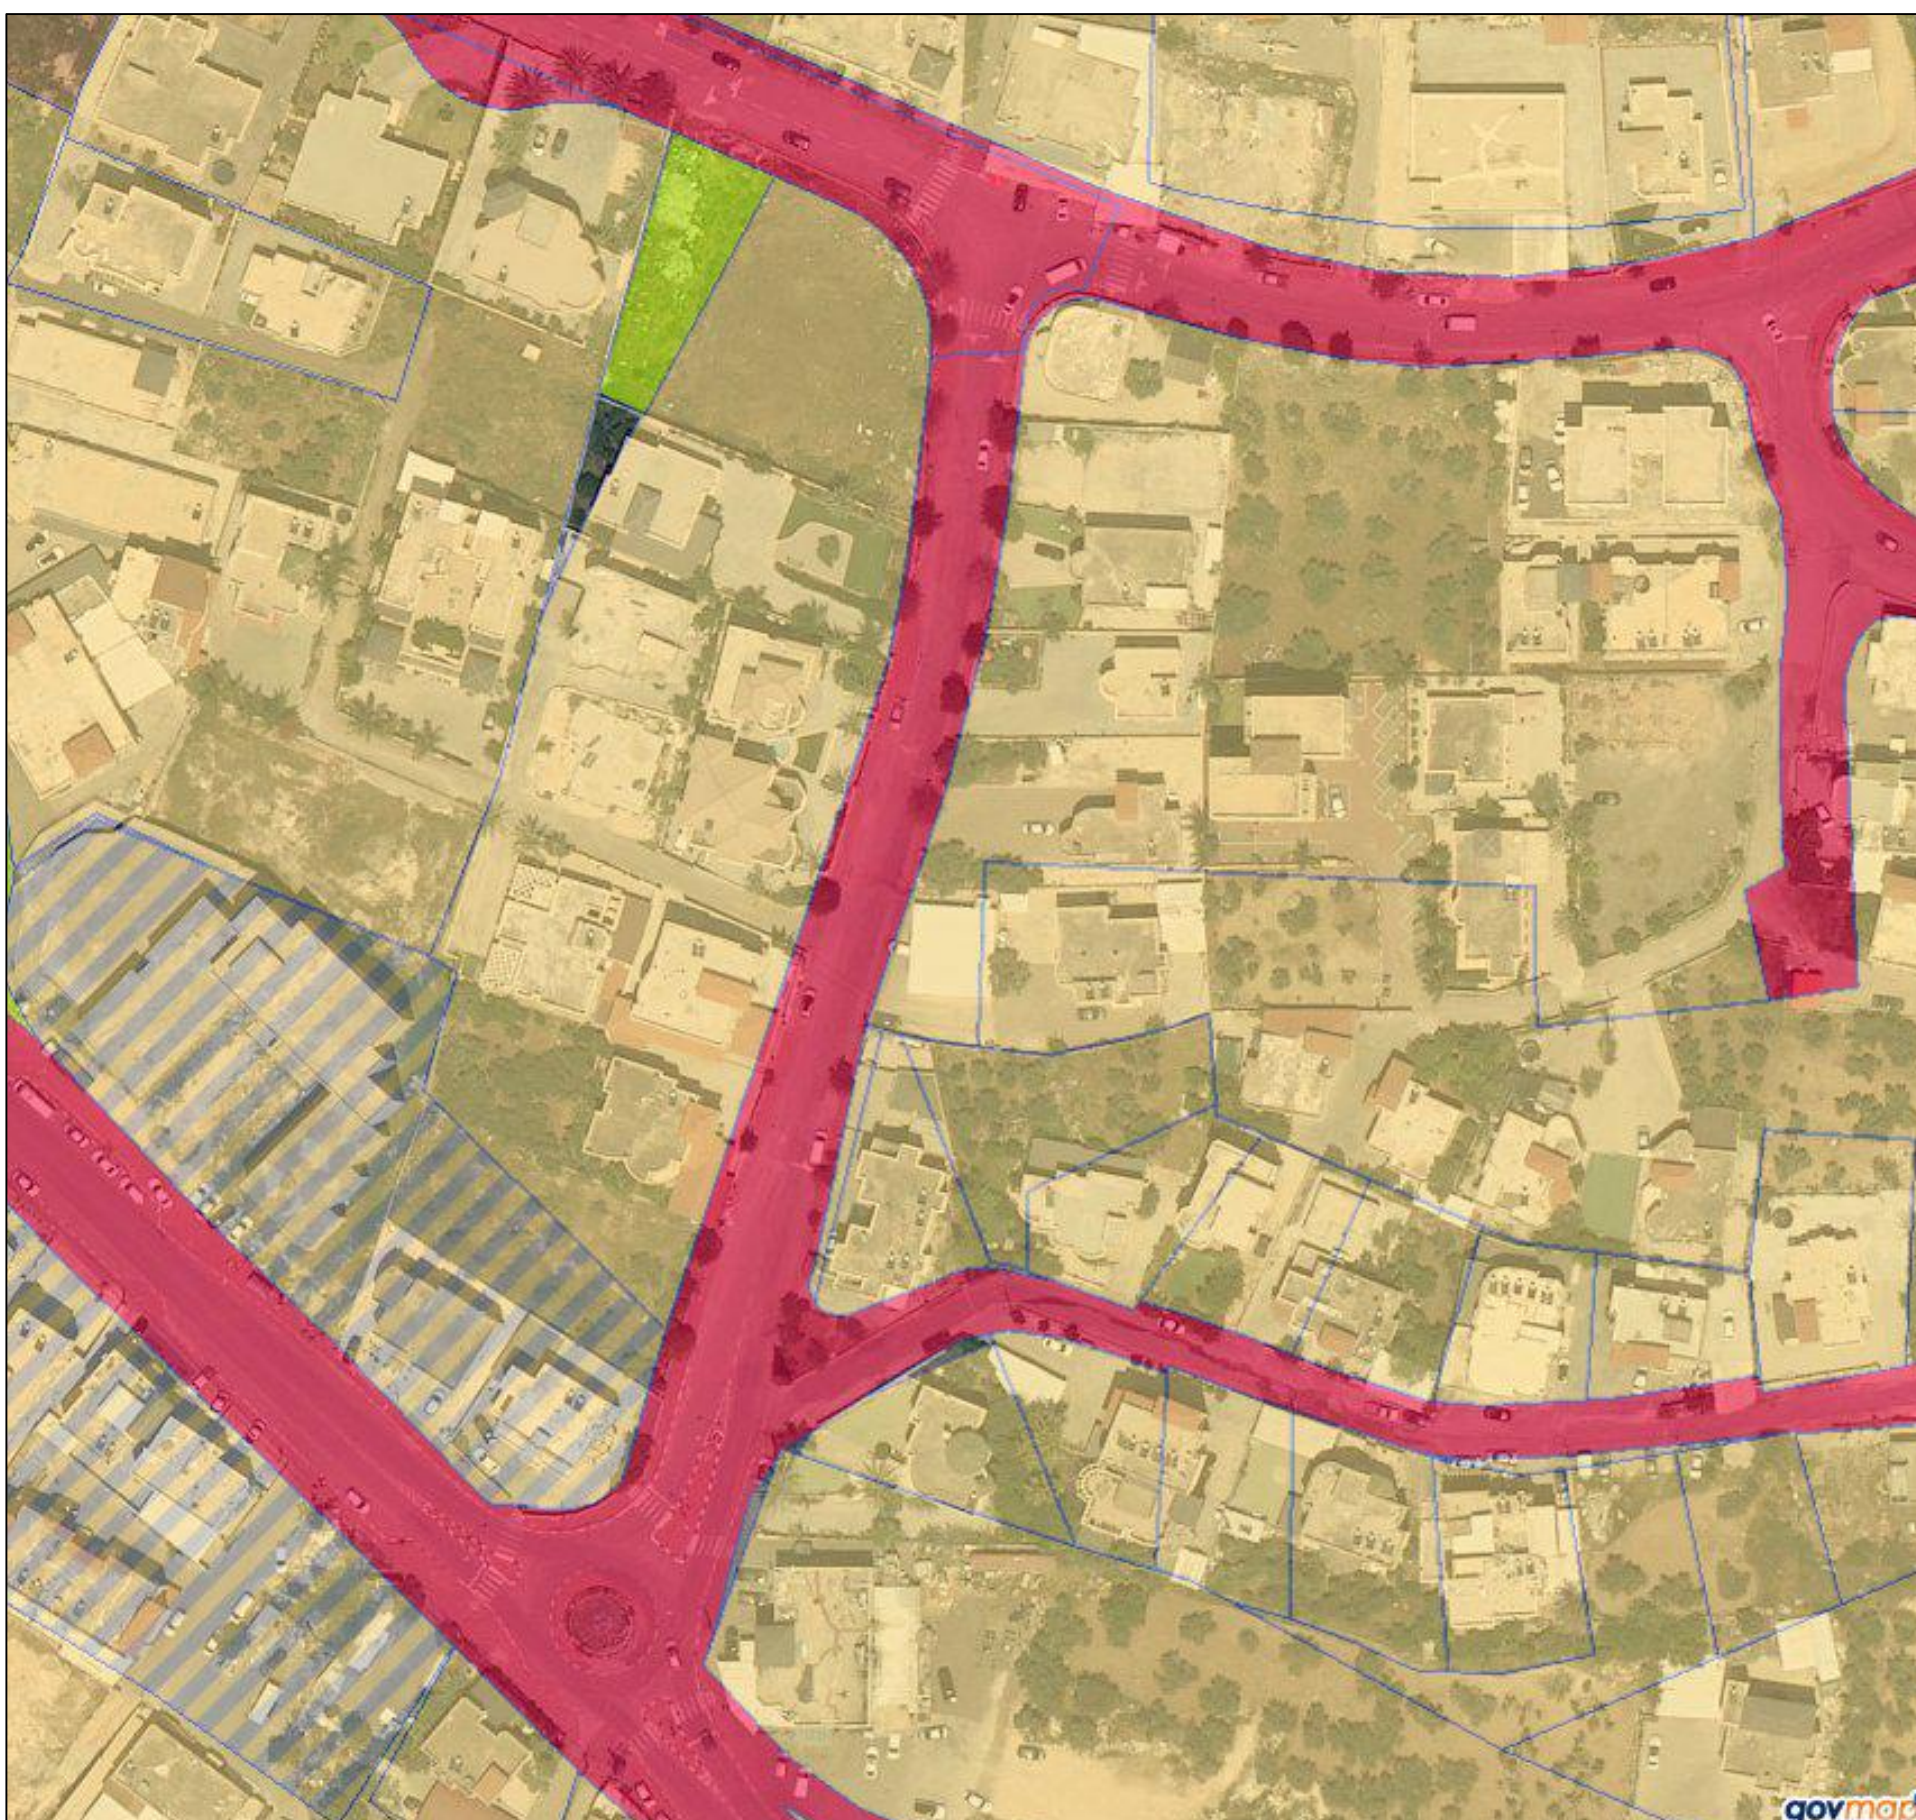

אלאמל 21

3

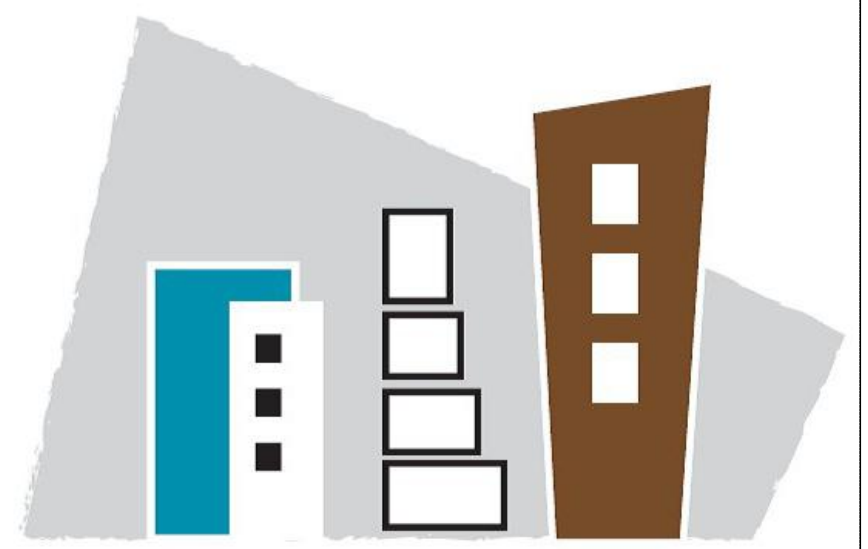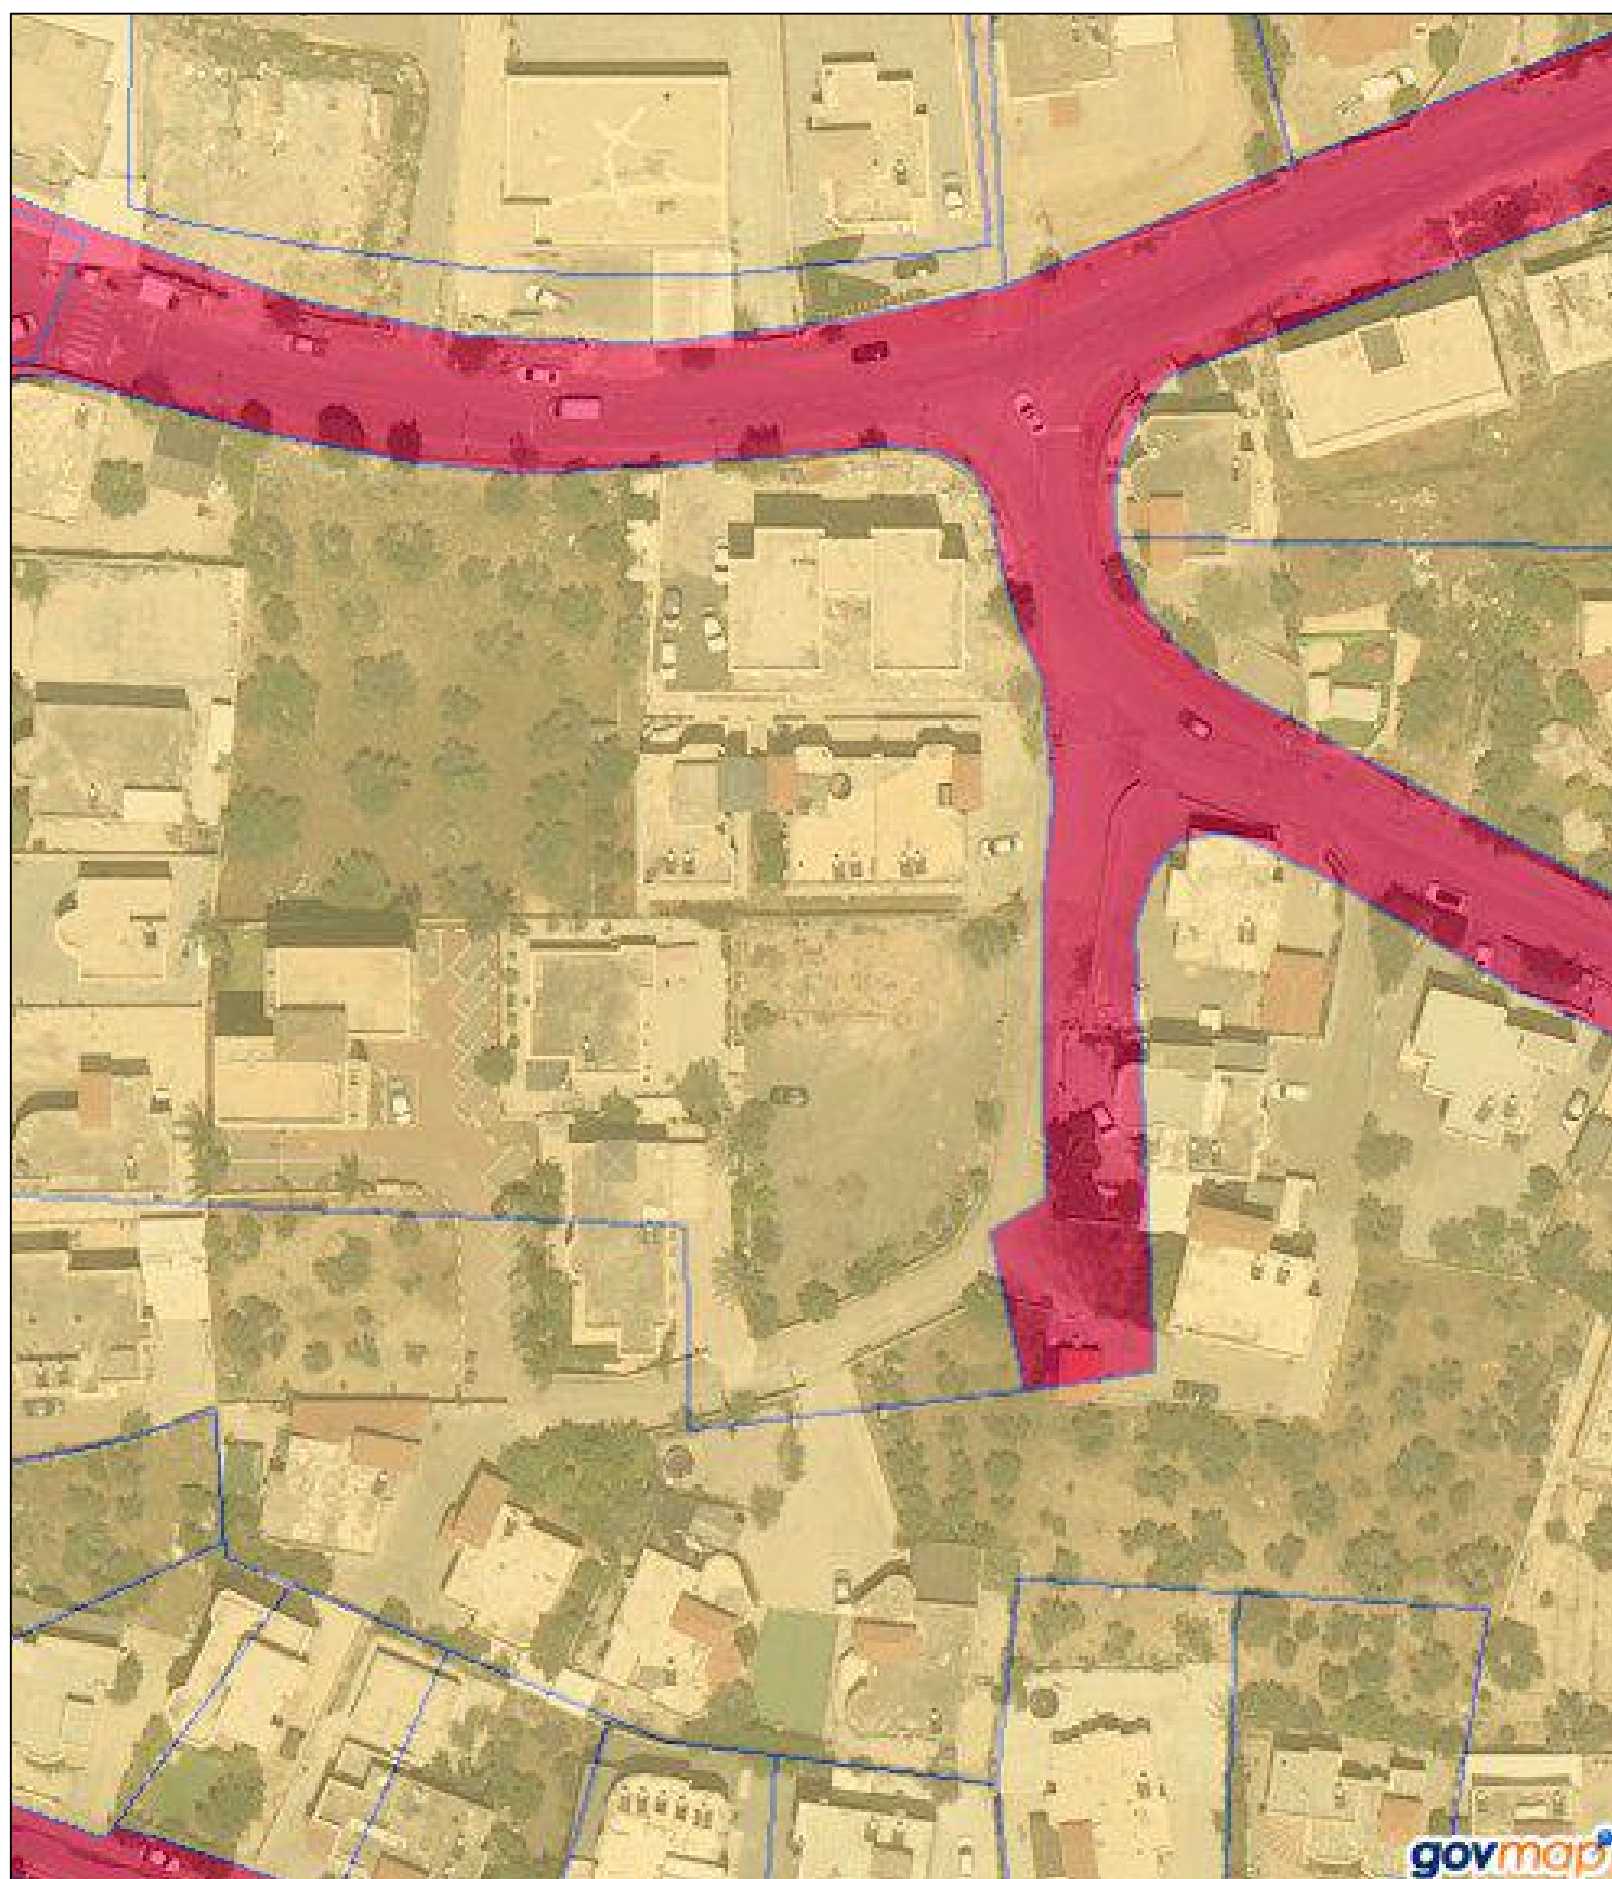

תכנון:

אנגי יוסרי אברהמים

ניהול - פיקוח - תכנון - יעוץ

נגישות - בטיחות וכיבוי אש

טל : 04-9941222

נייד : 052-3405001 יאסר אברהמים

נייד : 050-2657333 יוסרי אברהמים

כאבול רח"ר ראשי - ת.ד. 1188- מיקוד 2496300

E-mail: yasser@yyas.co.il

yosry1975@gmail.com

תחבורה:

אינסטלציה :

חשמל :

מידוג אוויר :


לעיון למכרז לביצוע



מס"	תאריך שינוי	מהות השינוי	אישור

הערות :

3

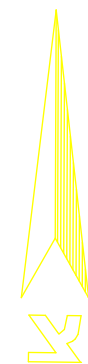

שם הפרויקט :

כבישים - כאבול

תוכן הגליון :

צילומי אוויר

הוכן עבור :

מ.מ. כאבול

תאריך :

25/05/2025

מתכנן אחראי :

יוסרי אברהמים

שרטוט: אברהמים

מס" עבודה:

קב"ם :

1 : 100

מס גליון :

3-N

4 כיכר אלסהל



תכנון:

אנג'י יוסרי אברהמים

ניהול - פיקוח - תכנון - יעוץ

נגישות - בטיחות וכיבוי אש

טל : 04-9941222

נייד : 052-3405001 יאסר אברהמים

נייד : 050-2657333 יוסרי אברהמים

כאבול רח"ר ראשי - תד. 1188 - מיקוד 2496300

E-mail: yasser@yyas.co.il

yosry1975@gmail.com

תחבורה:

אינסטלציה :

חשמל :

מידוג אוויר :


לעיון למכרז לביצוע



מס"	תאריך שינוי	מהות השינוי	אישור	שינויים

הערות :

4

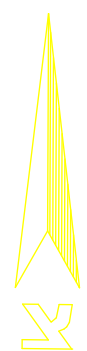

שם הפרויקט :

כבישים - כאבול

תוכן הגליון :

צילומי אוויר

הוכן עבור :

מ.מ. כאבול

תאריך :

25/05/2025

מתכנן אחראי :

יוסרי אברהמים



שרטוט: אברהמים

מס" עבודה:

קנ"ם :

1 : 100

מס גליון :

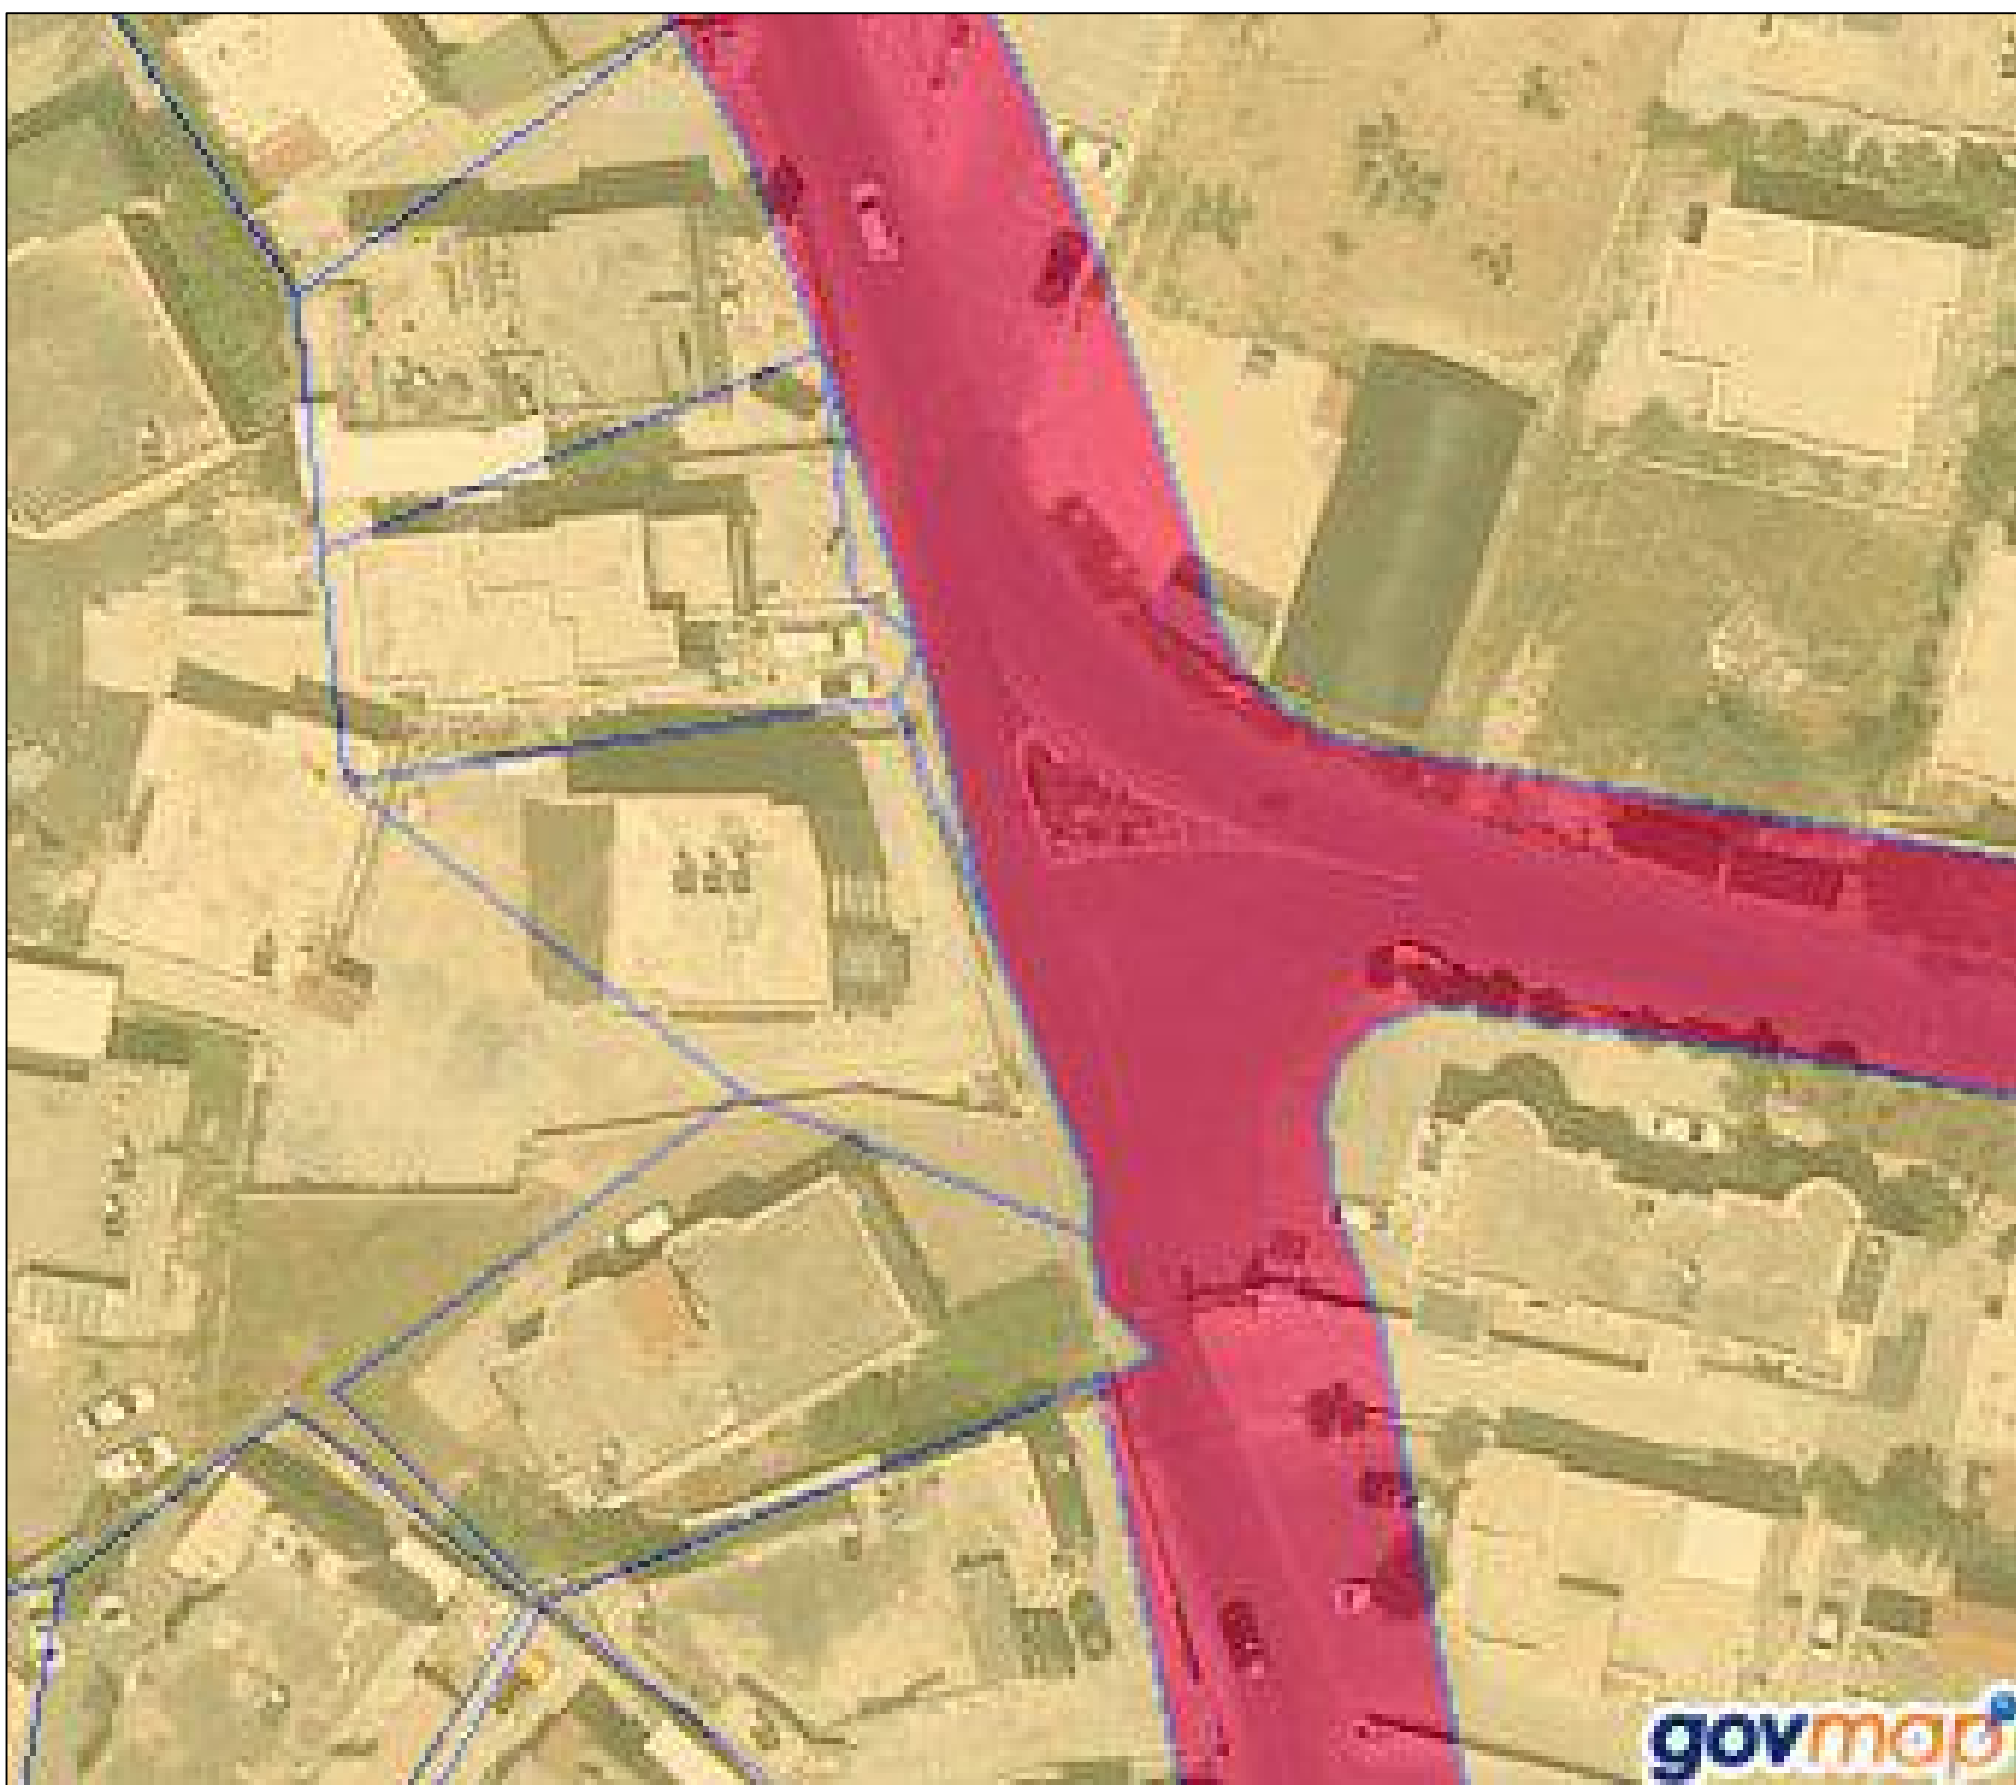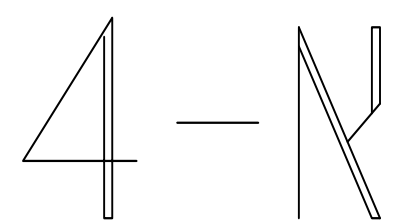

שכ' חוזריה

5



תכנון:

אנג' יוסרי אבראהים

ניהול - פיקוח - תכנון - יעוץ

נגישות - בטיחות וכיבוי אש

טל : 04-9941222

נייד : 052-3405001 יאסר אבראהים

נייד : 050-2657333 יוסרי אבראהים

כאבול רח"ר ראשי - תד. 1188- מיקוד 2496300

E-mail: yasser@yyas.co.il

ysry1975@gmail.com

תחבורה:

אינסטלציה :

חשמל :


מידוג אוויר :

לעיון	למכרז	לביצוע
	●	

שכנים	מס"	תאריך שינוי	מהות השינוי	אישור

הערות :

5

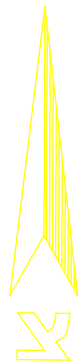

שם הפרויקט :

כבישים - כאבול

תוכן הגליון :

צילומי אוויר

הוכן עבור :

מ.מ. כאבול

תאריך :

25/05/2025

מתכנן אחראי :

יוסרי אבראהים

שרטוט: אבראהים


מס" עבודה:

קנ"ם :


1: 100

מס גליון :

5-N

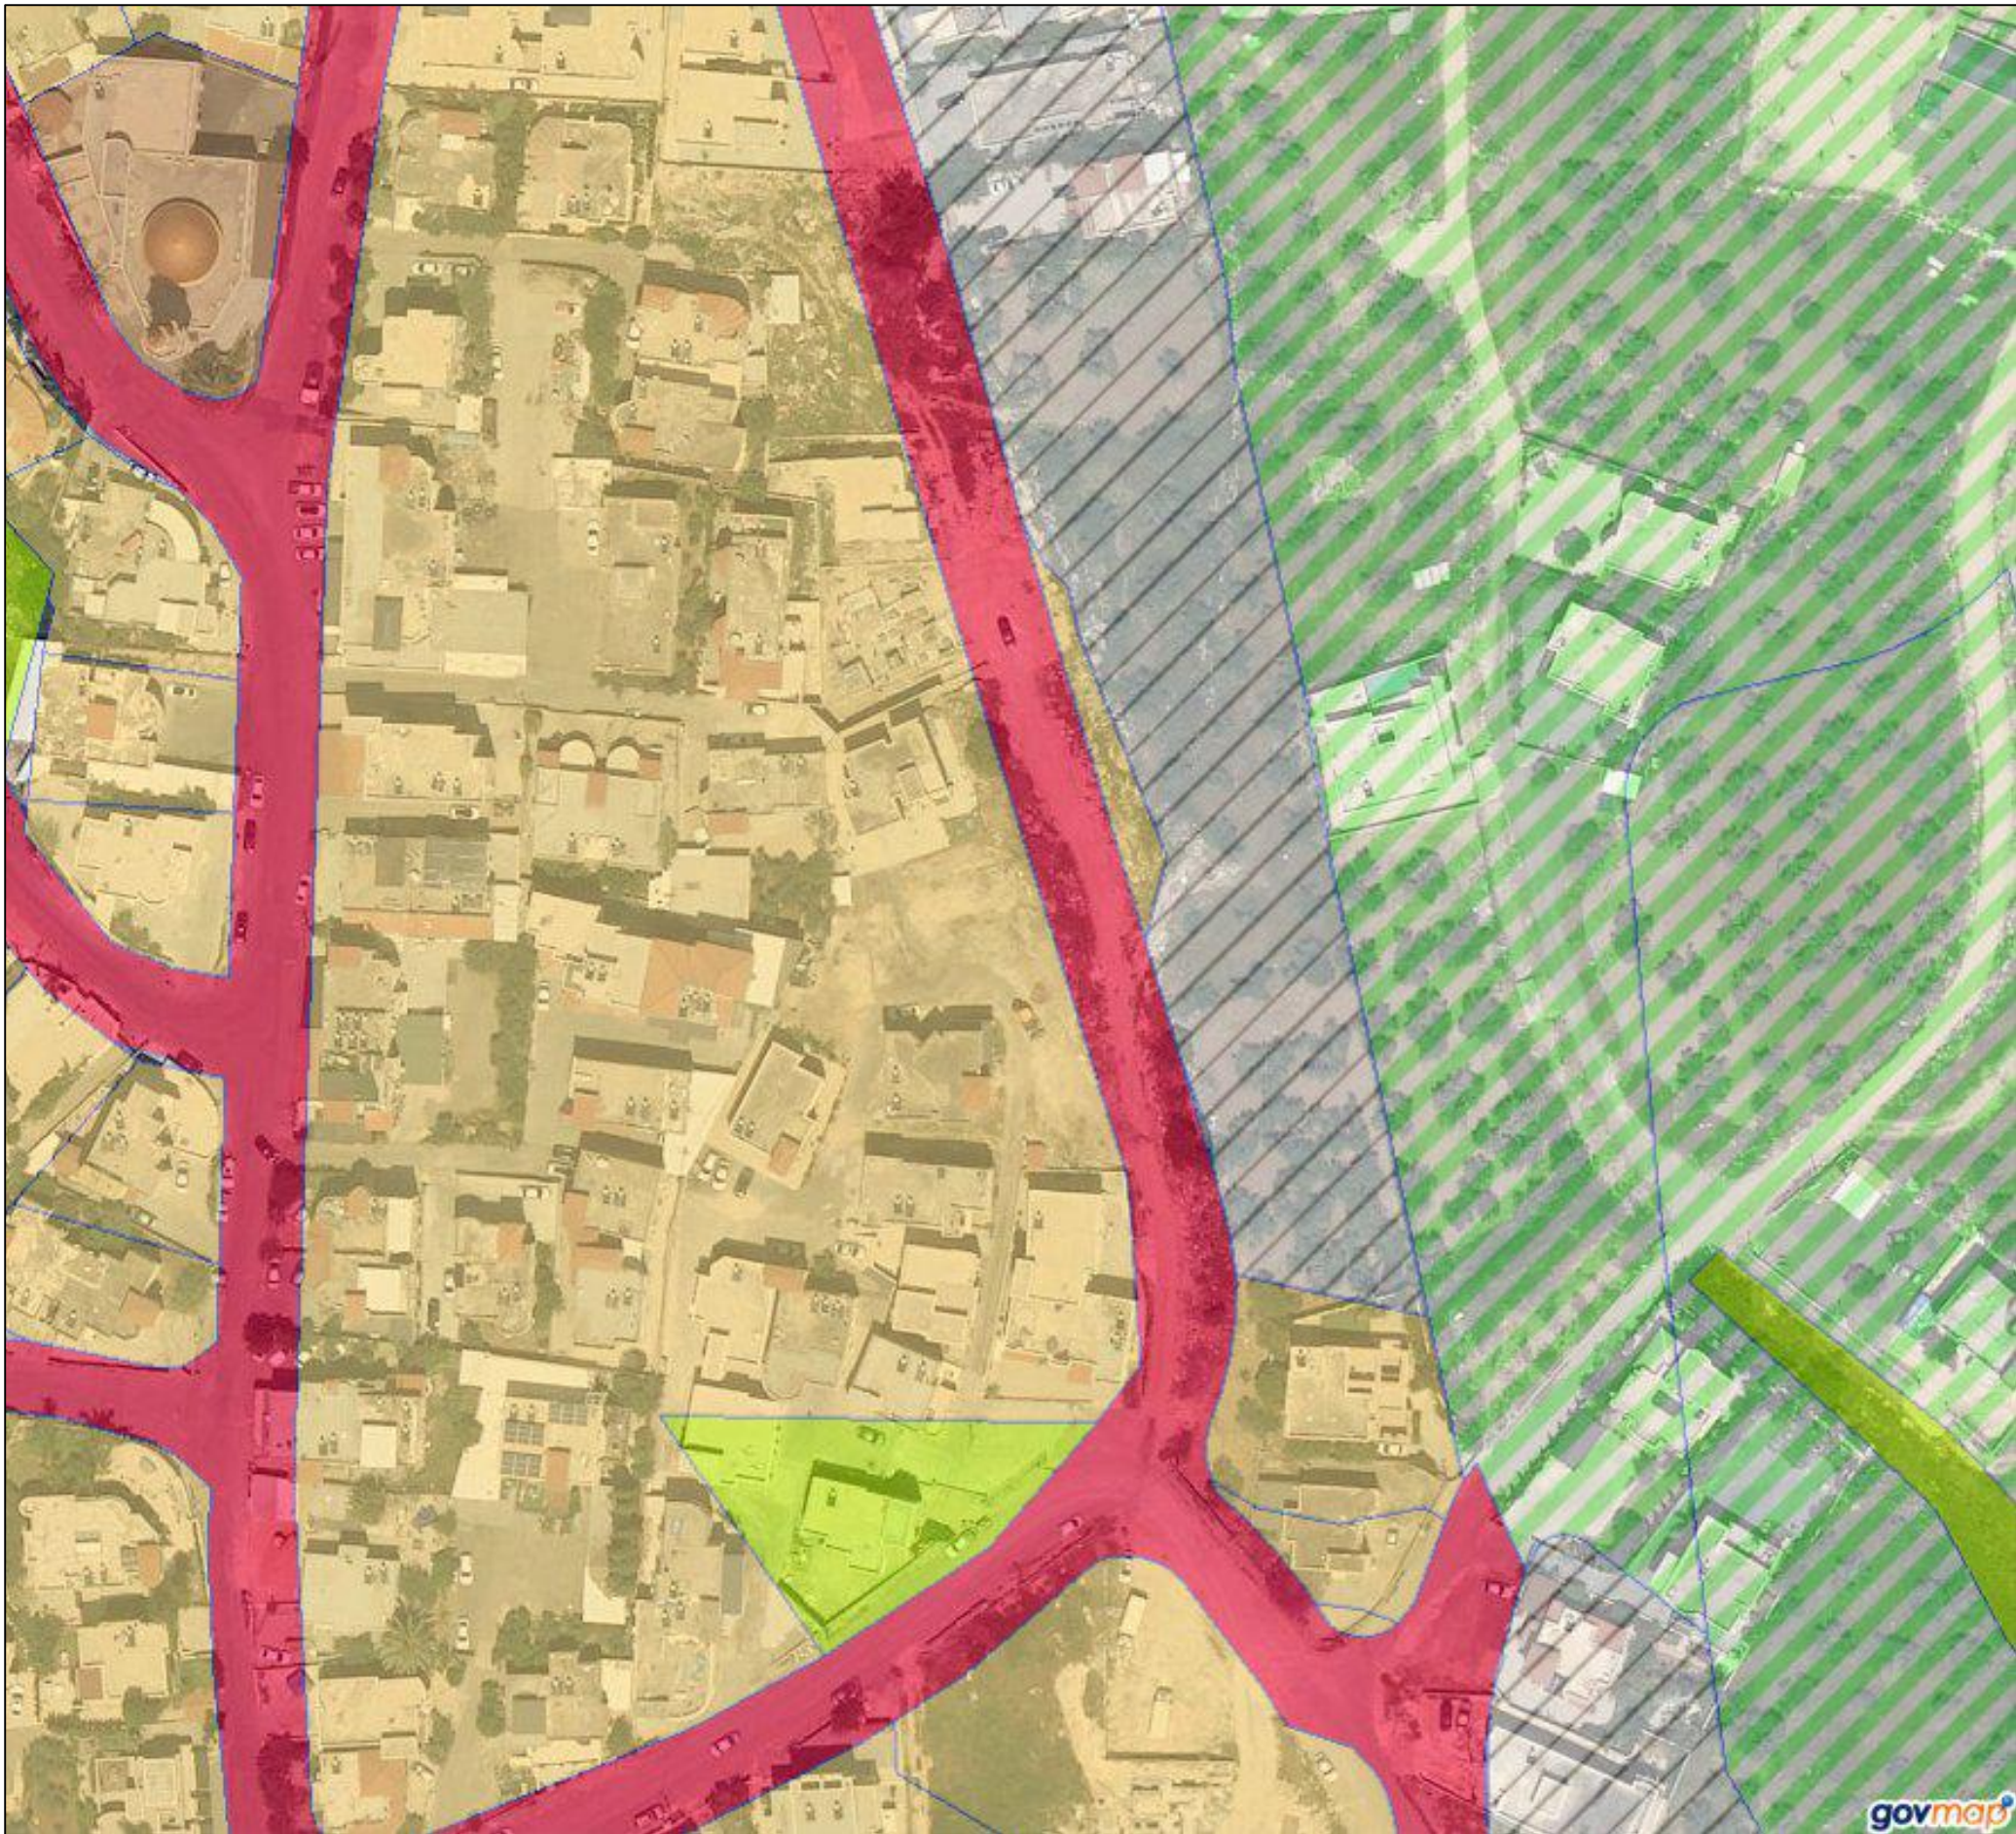

מגרש אלנור 6

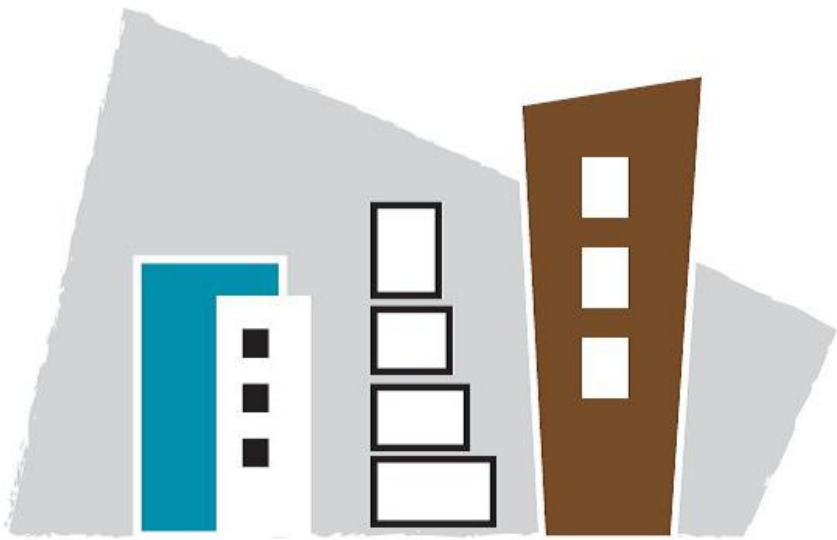

תכנון:

אנגי יוסרי אברהם

ניהול - פיקוח - תכנון - יעוץ

נגישות - בטיחות וכיבוי אש

טל : 04-9941222

נייד : 052-3405001 יאסר אברהם

נייד : 050-2657333 יוסרי אברהם

כאבול רח" ראשי - ת.ד. 1188- מיקוד 2496300

E-mail: yasser@yyas.co.il

yosry1975@gmail.com

תחבורה:

אינסטלציה :

חשמל :

מיזוג אוויר :

לביצוע

למכרה

לעיון




שינויים

מס"	תאריך שינוי	מהות השינוי	אישור

הערות :

6

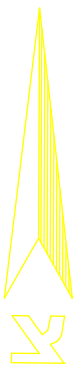

שם הפרויקט :

כבישים - כאבול

תוכן הגליון :

צילומי אוויר

הוכן עבור :

מ.מ. כאבול

תאריך :

25/05/2025

מתכנ אחראי :

יוסרי אברהם

שרטוט: אברהם


מס" עבודה:

קב"ם :

1: 100


מס גליון :

6-N

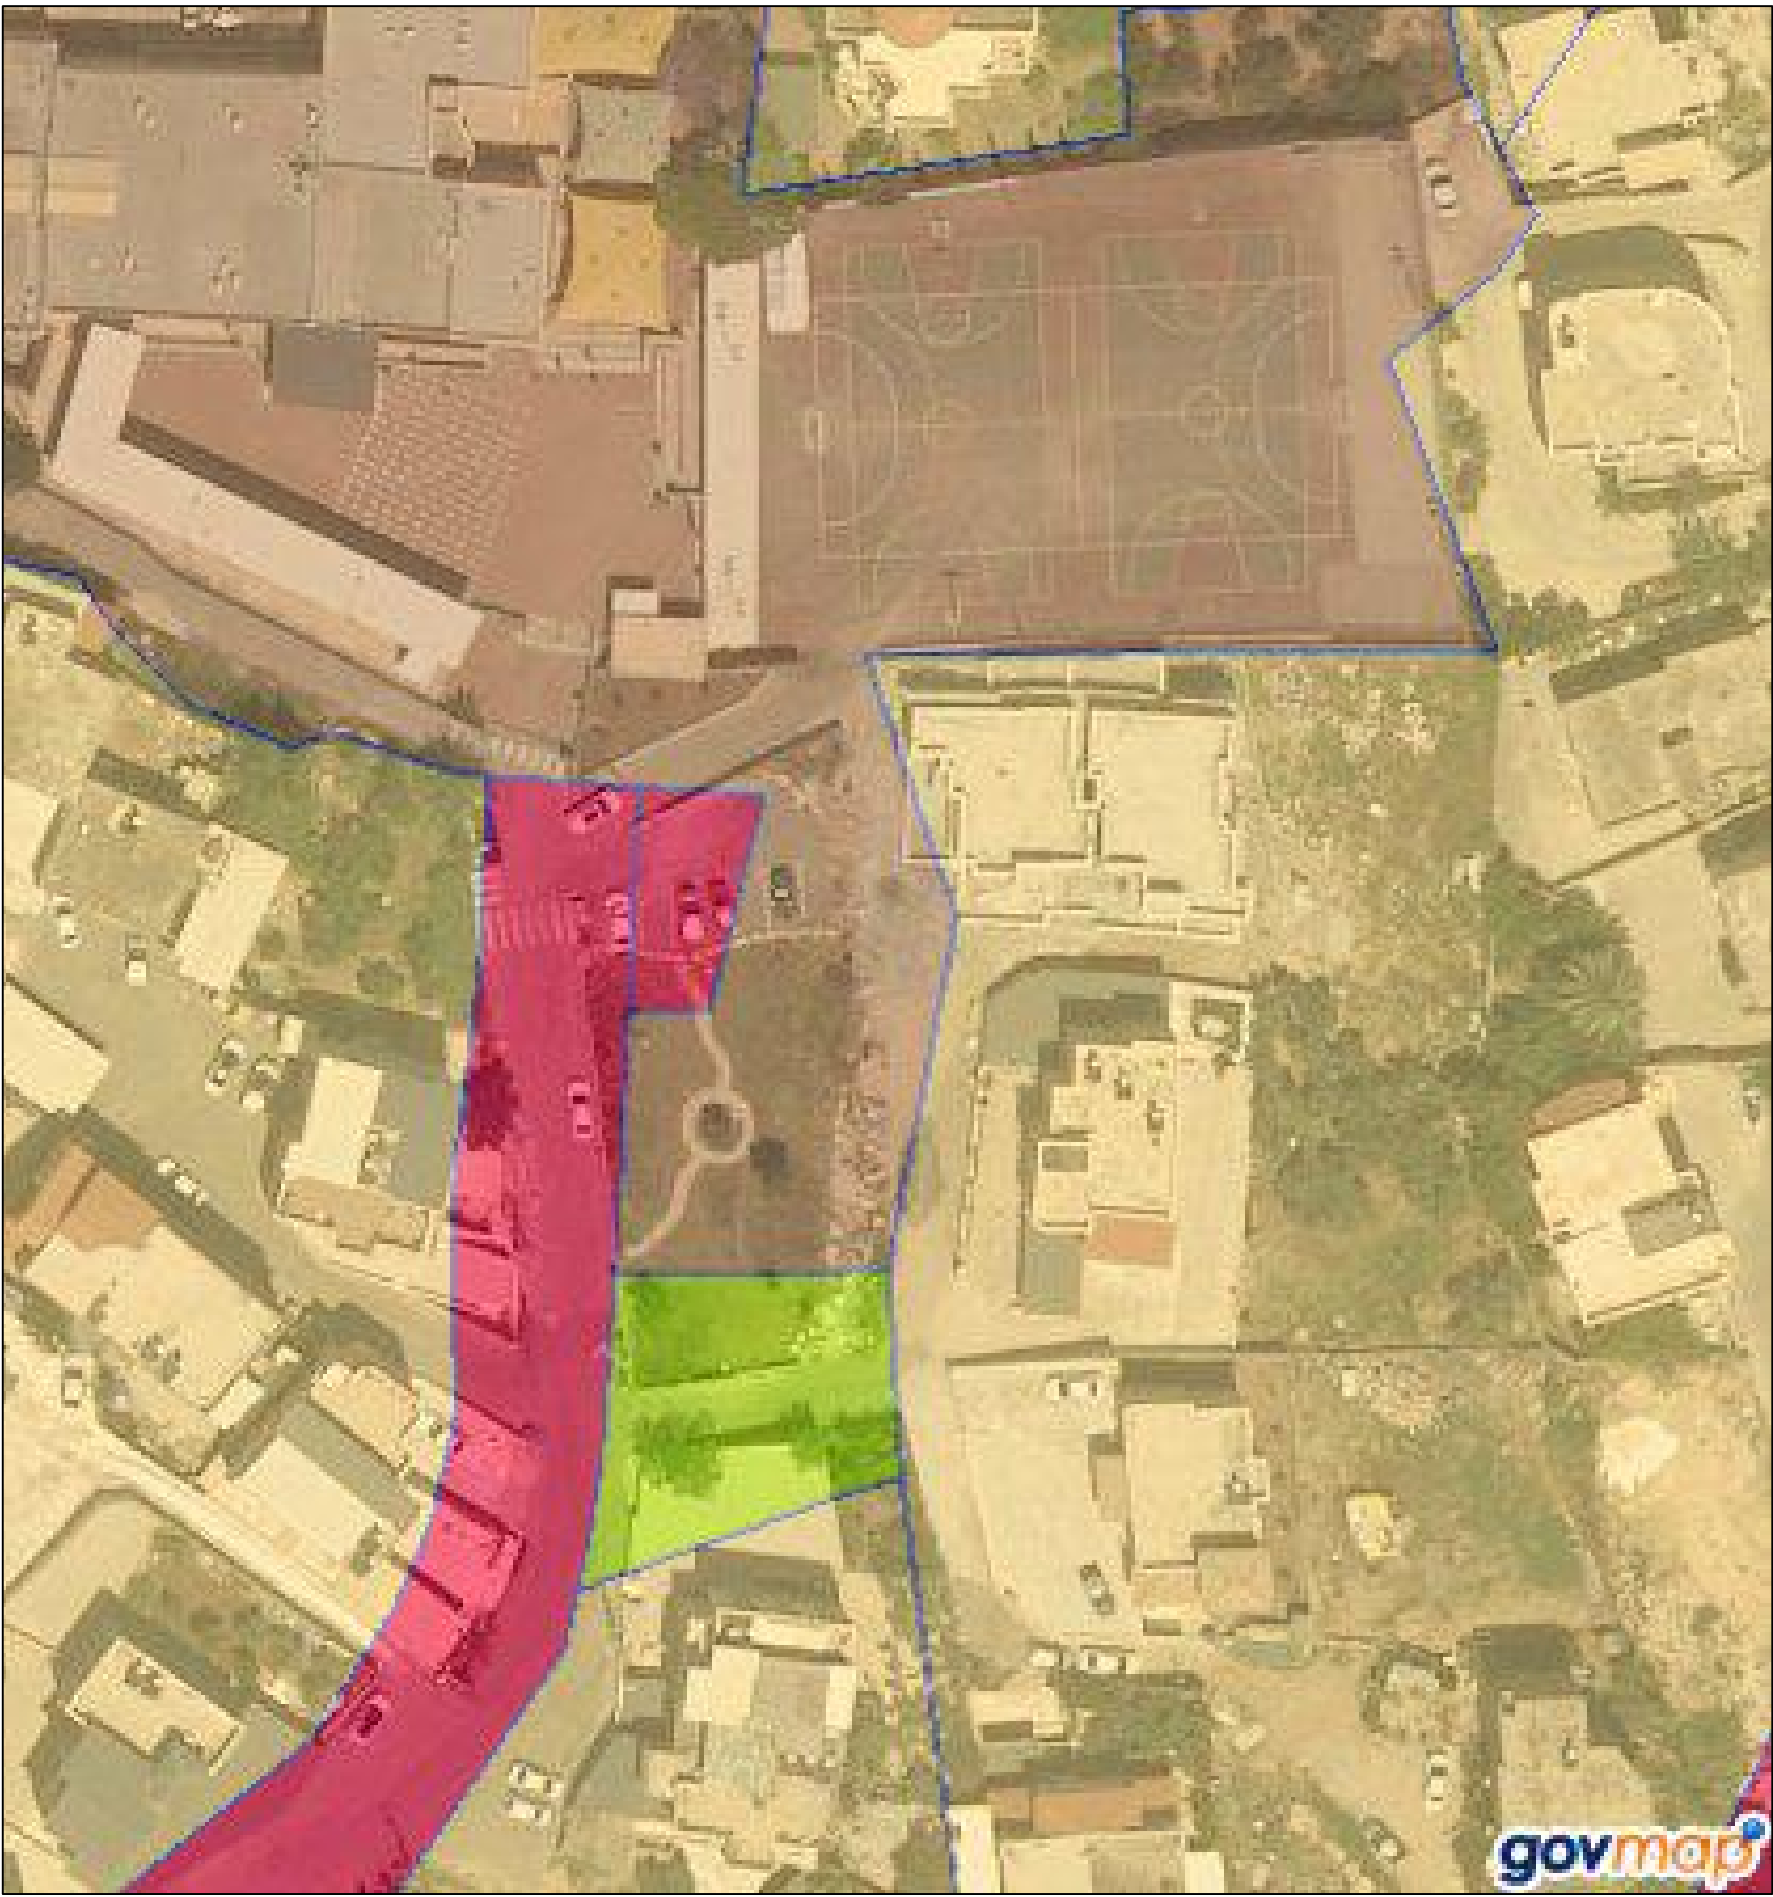

כניסת נאסר עינין

7

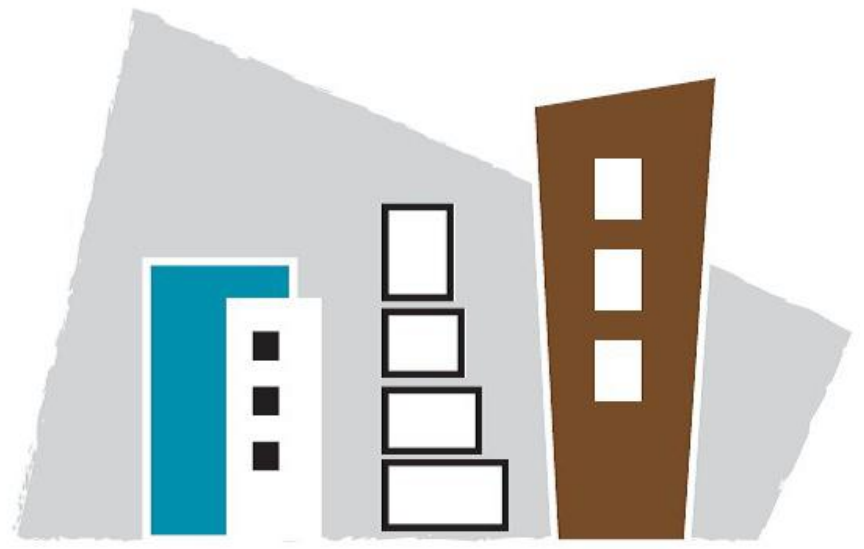

תכנון:

אנג'י יוסרי אבראהים

ניהול - פיקוח - תכנון - יעוץ

נגישות - בטיחות וכיבוי אש

טל : 04-9941222

נייד : 052-3405001 יאסר אבראהים

נייד : 050-2657333 יוסרי אבראהים

כאבול רח"ר אש - ת.ד. 1188 - מיקוד 2496300

E-mail: yasser@yyas.co.il

yosry1975@gmail.com

תחבורה:

אינסטלציה :


חשמל :

מידוג אוויר :

לעיון	למכרז	לביצוע
	●	

שכנים	מס"	תאריך שינוי	מהות השינוי	אישור

הערות :

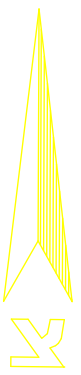

7

שם הפרויקט :

כבישים - כאבול

תוכן הגליון :

צילומי אוויר

הוכן עבור :

מ.מ. כאבול

תאריך :

25/05/2025

מתכנן אחראי :

יוסרי אבראהים



שרטוט: אבראהים

מס" עבודה:


קנ"ם :

1 : 100

מס גליון :

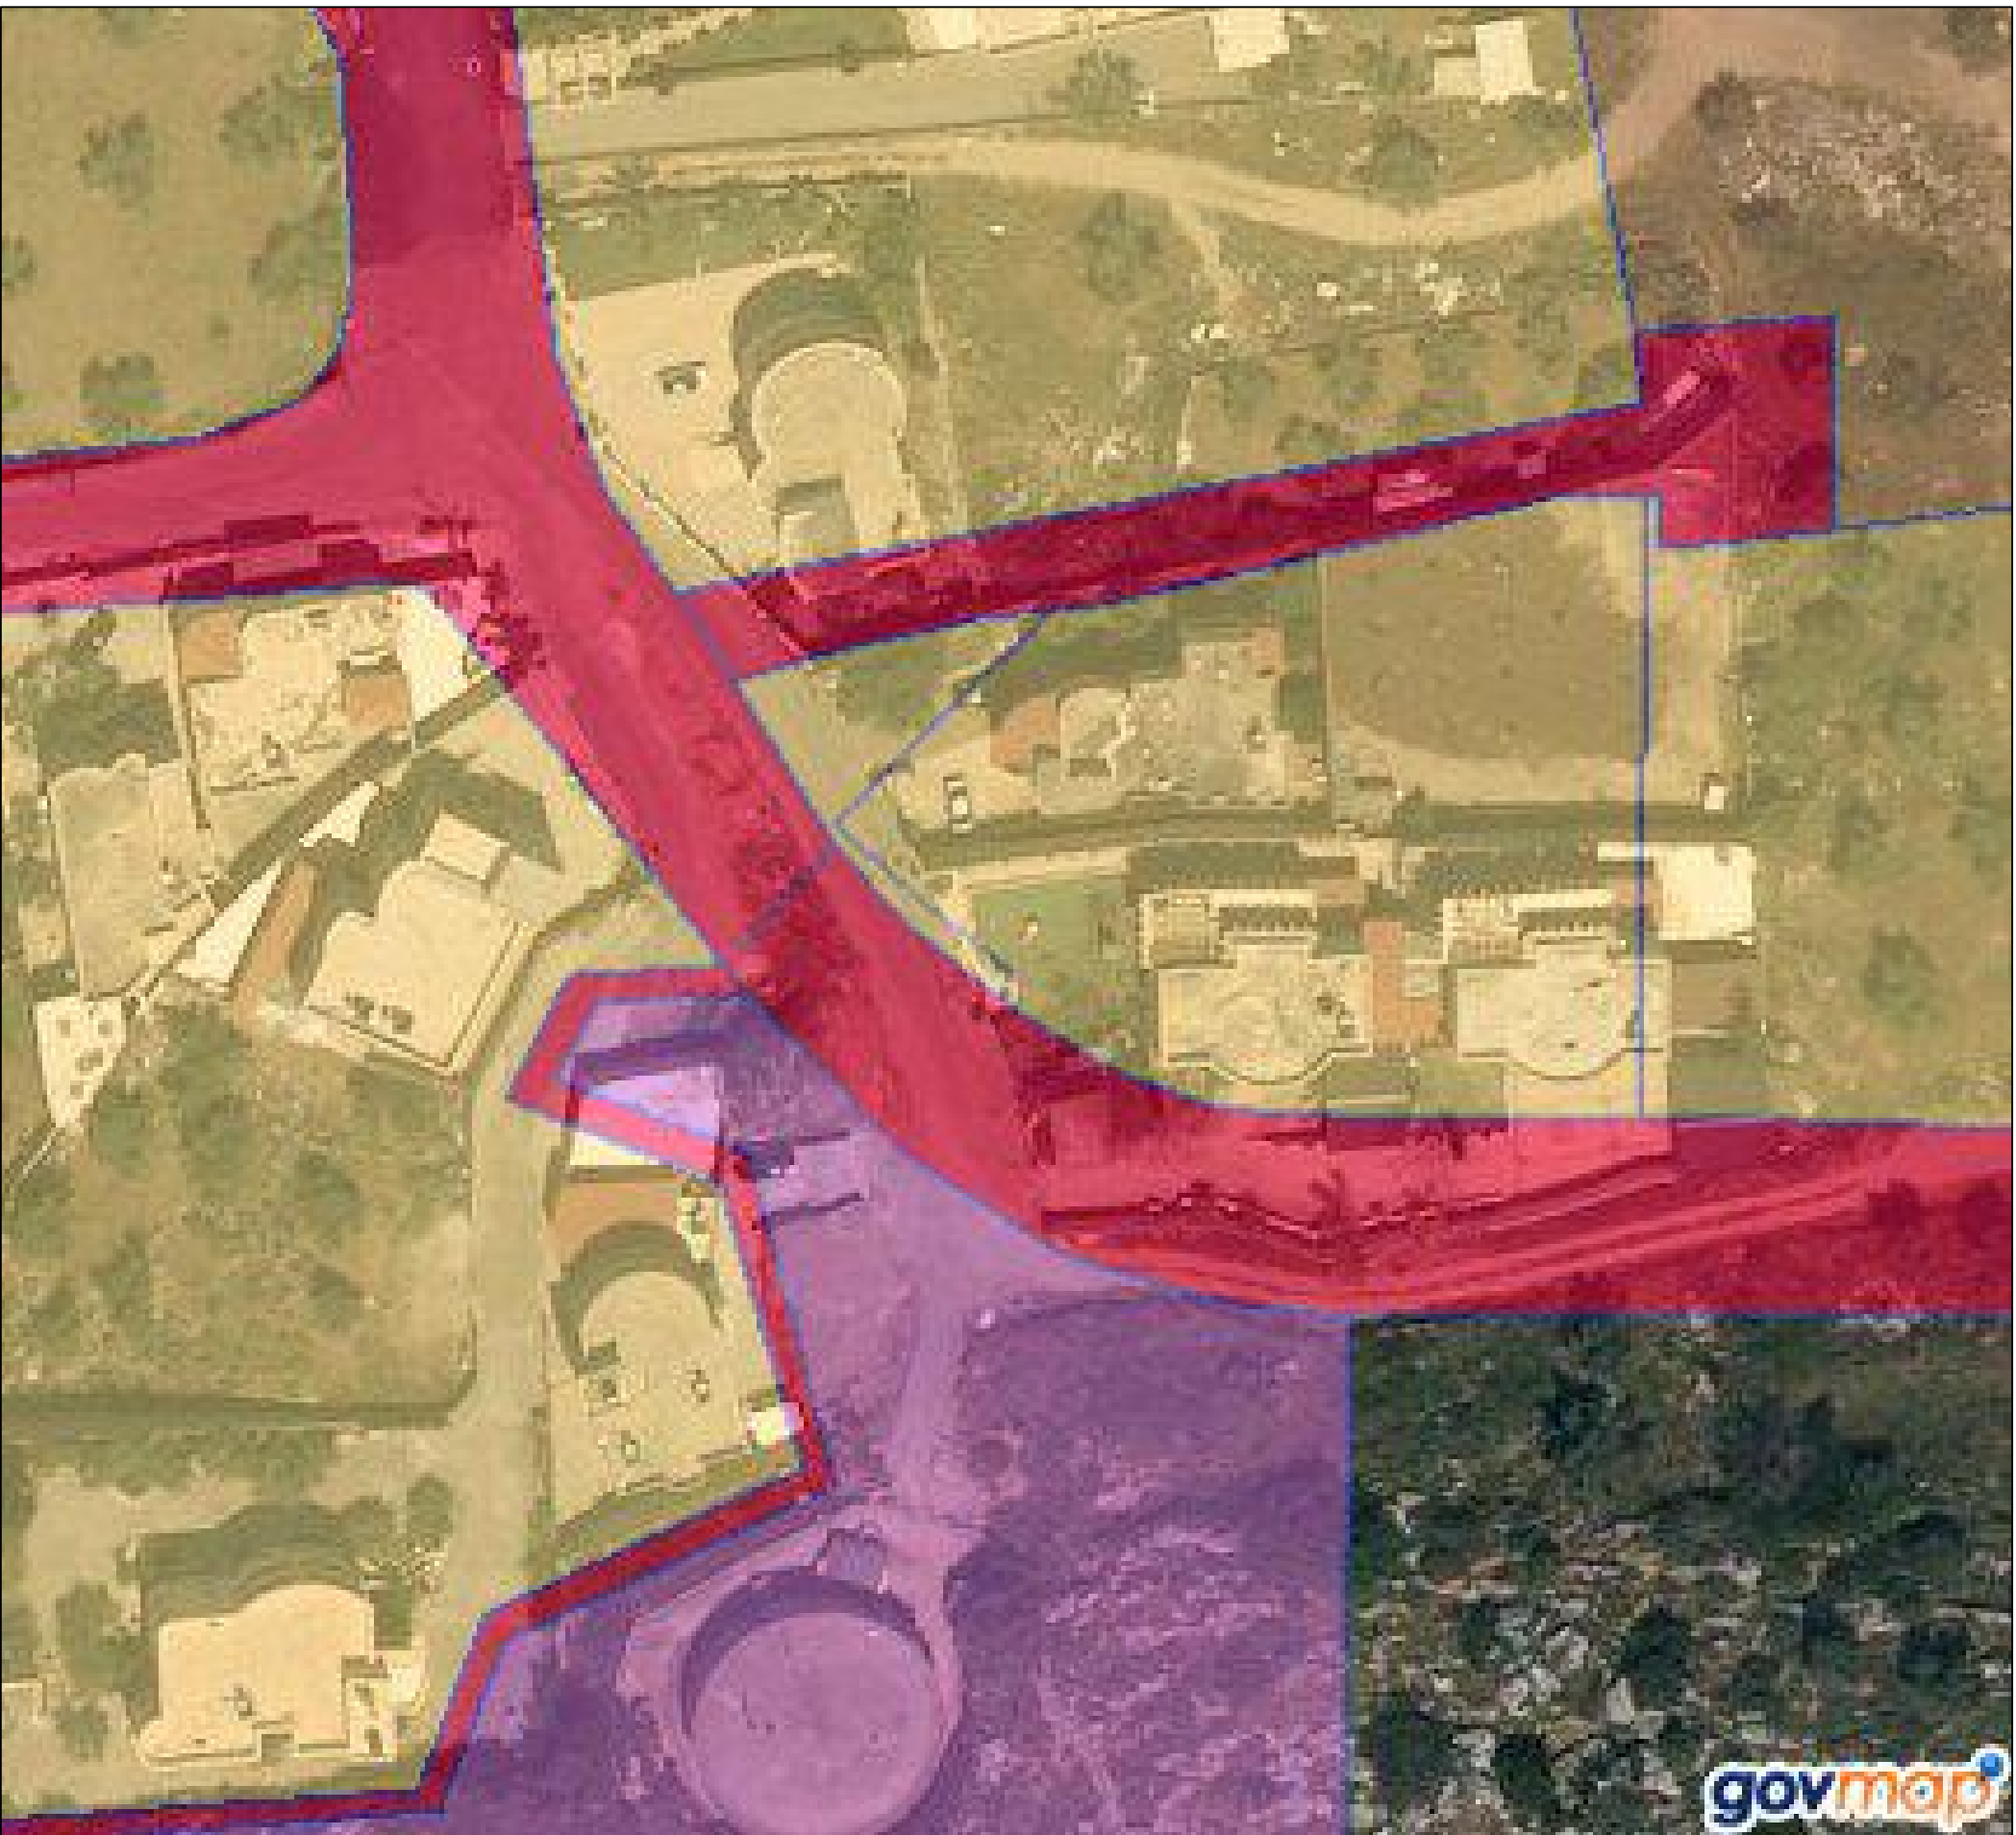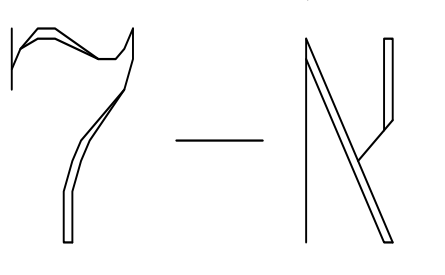

8 אבו גיליון 56

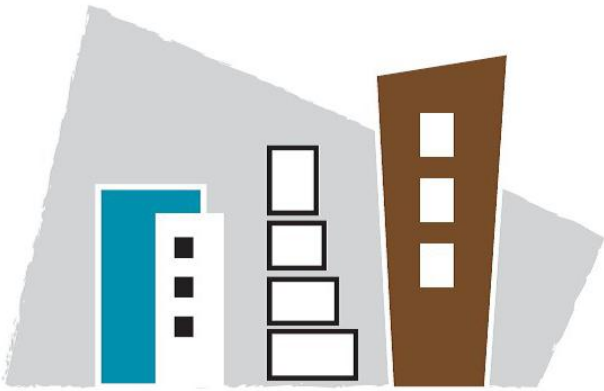

תכנון:

אנג'י יוסרי אבראהים

ניהול - פיקוח - תכנון - יעוץ
נגישות - בטיחות וכיבי אש

טל: 04-9941222
נייד: 052-3405001 יאסר אבראהים
נייד: 050-2657333 יוסרי אבראהים
כאבול רח" ראשי - תד. 1188- מיקוד 2496300
E-mail: yasser@yyas.co.il
yosry1975@gmail.com

תחבורה:

אינסטלציה:


חשמל:

מידוג אוויר:

לעיון	למכרז	לביצוע
	●	

ש"מ	תאריך שינוי	מהות השינוי	אישור	ע"כ

הערות:

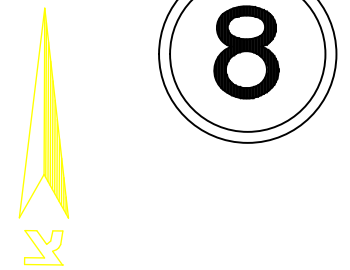

שם הפרויקט:

כבישים - כאבול

תוכן הגליון:

צילומי אוויר

הוכן עבור:

מ.מ. כאבול

תאריך:

25/05/2025

מתכנן אחראי:

יוסרי אבראהים

שרטוט: אבראהים

מס" עבודה:

קב"ם:

1: 100

מס גליון:

