


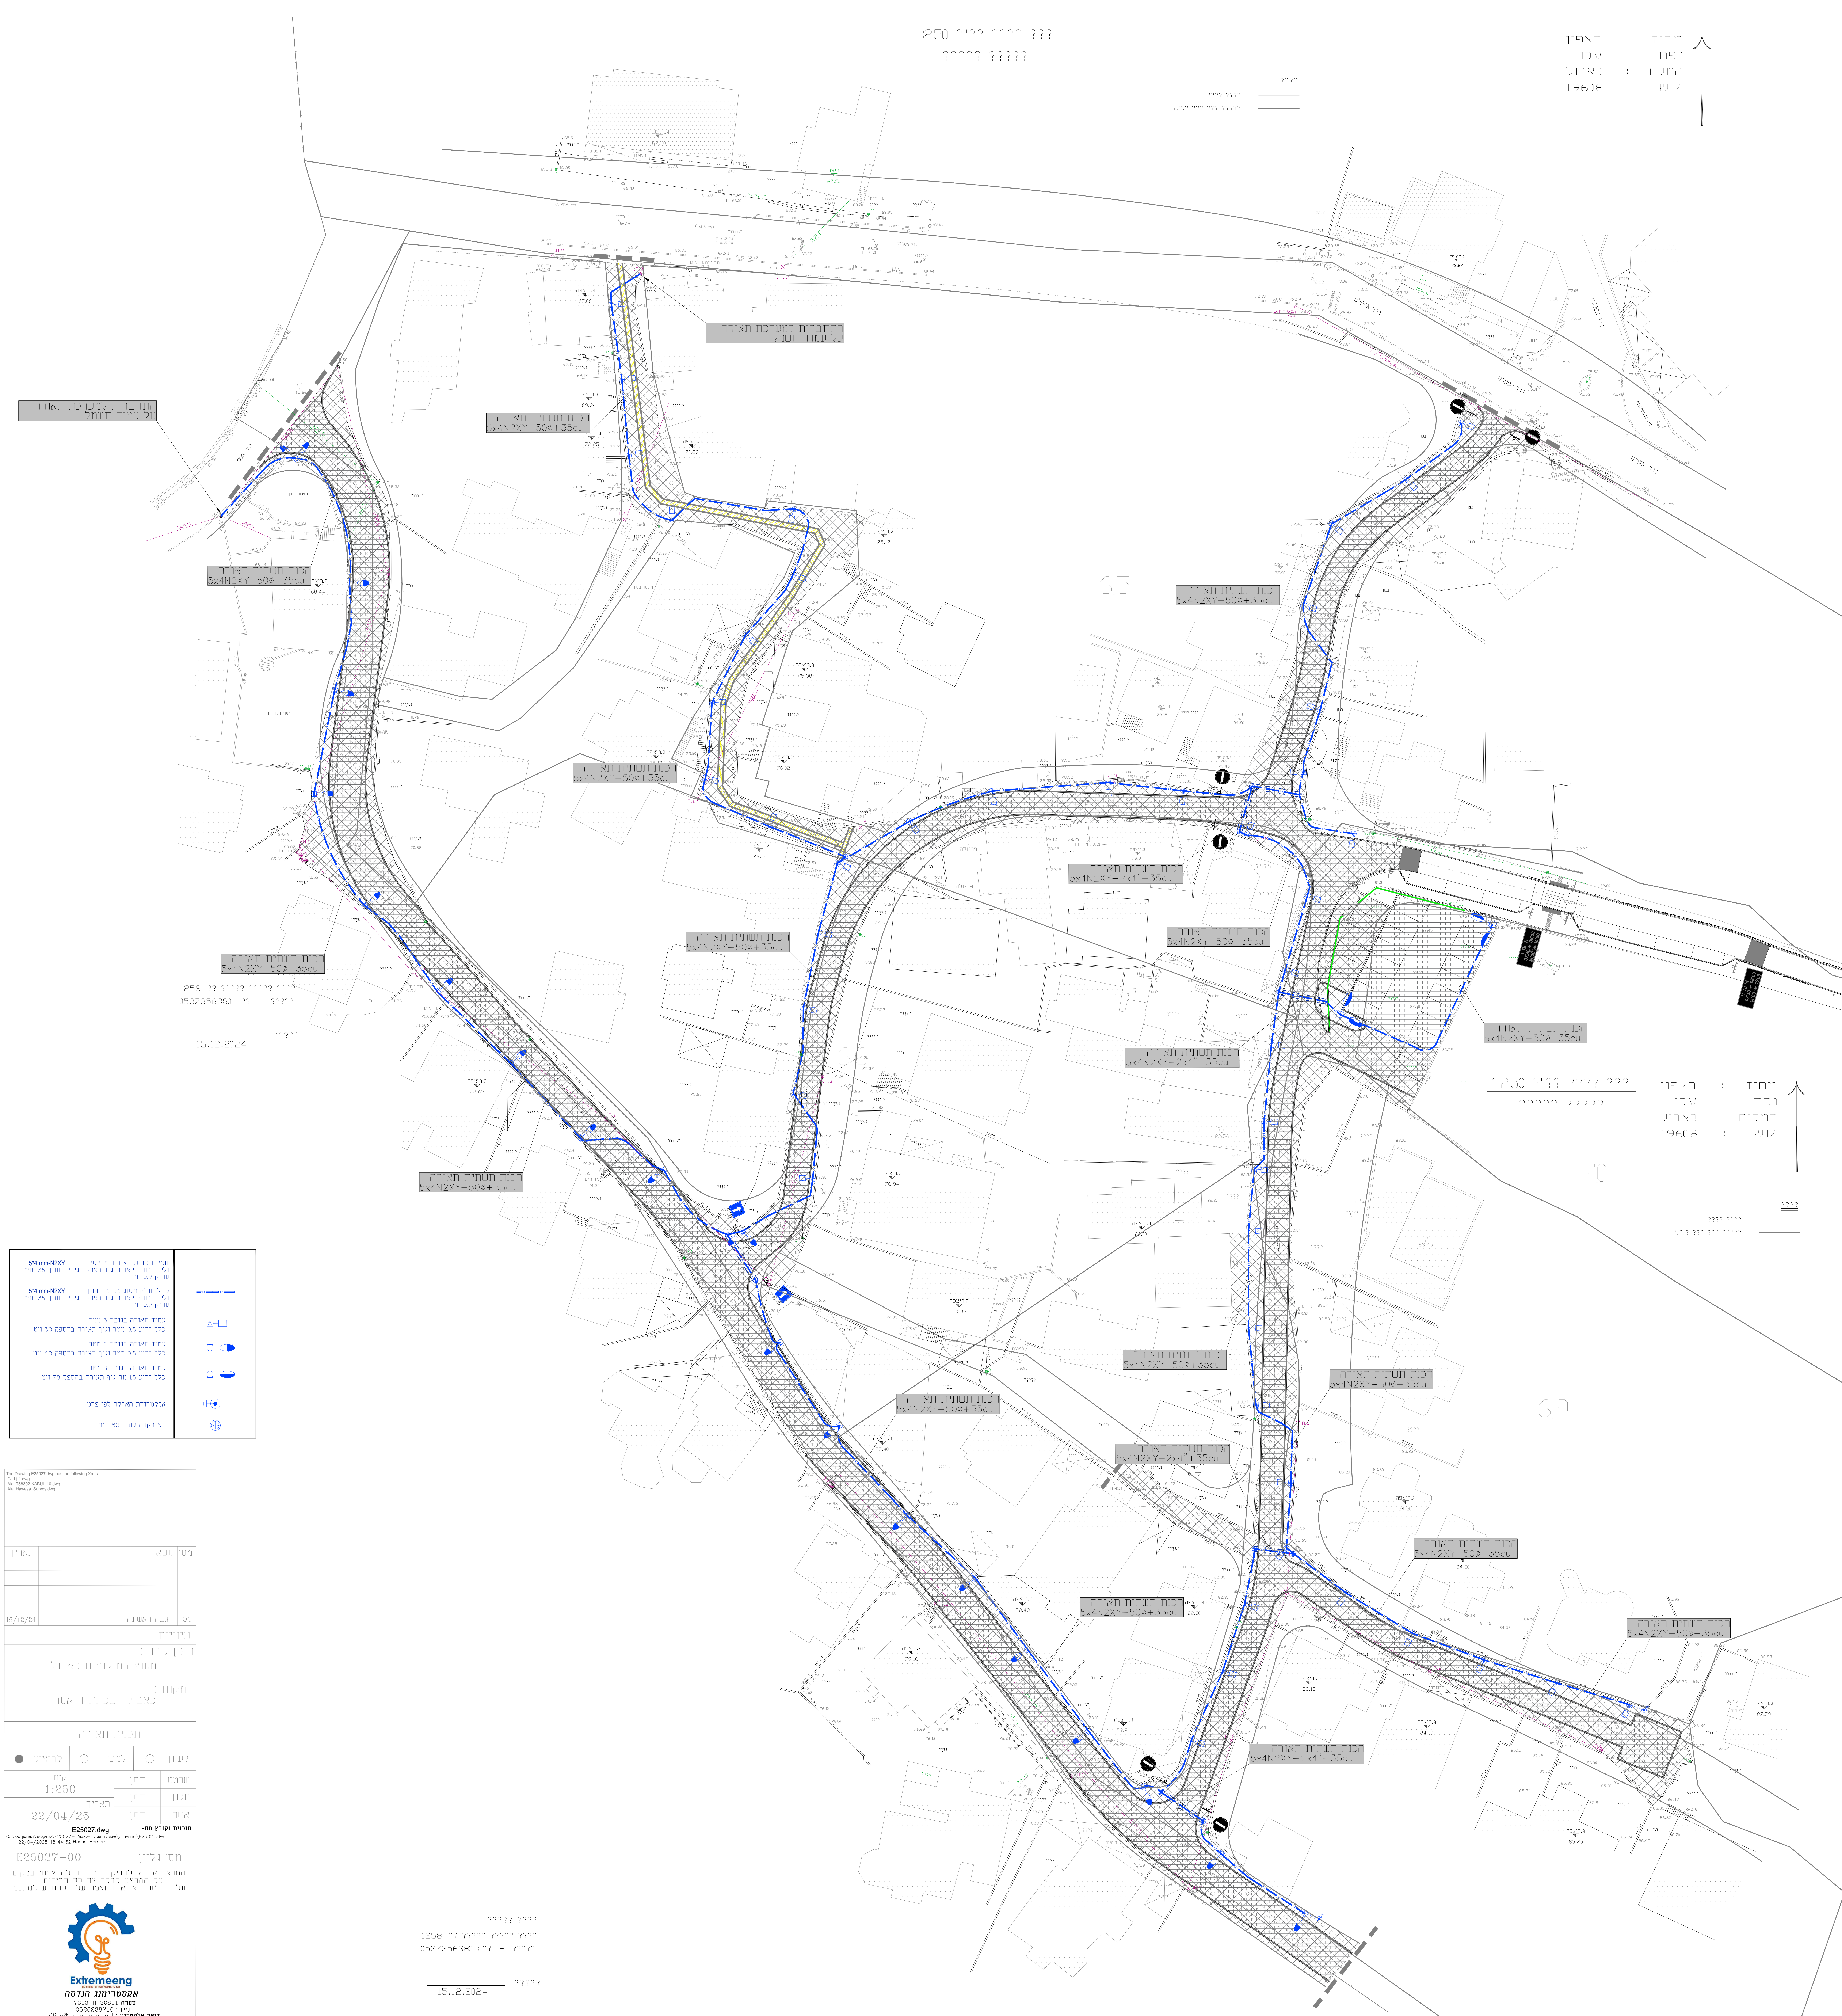
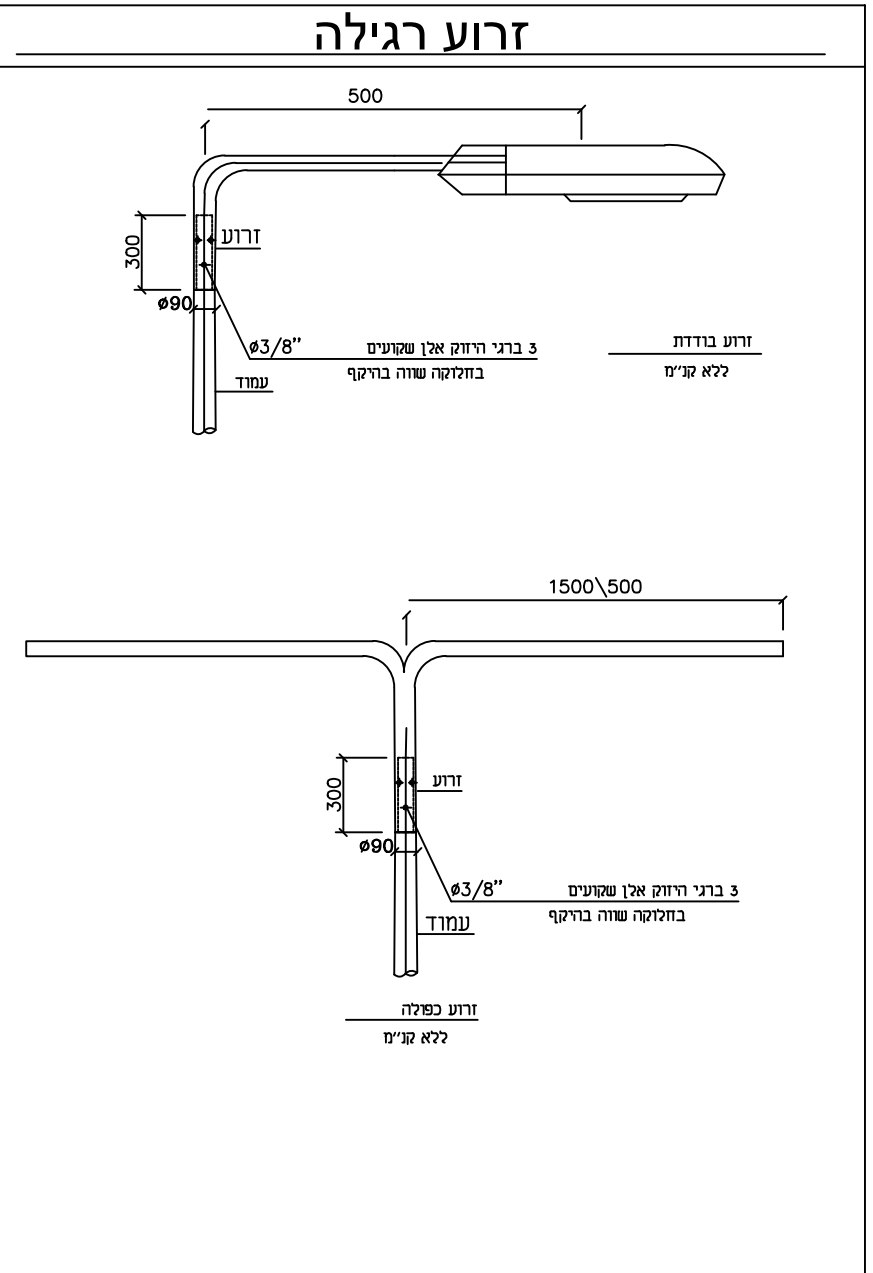
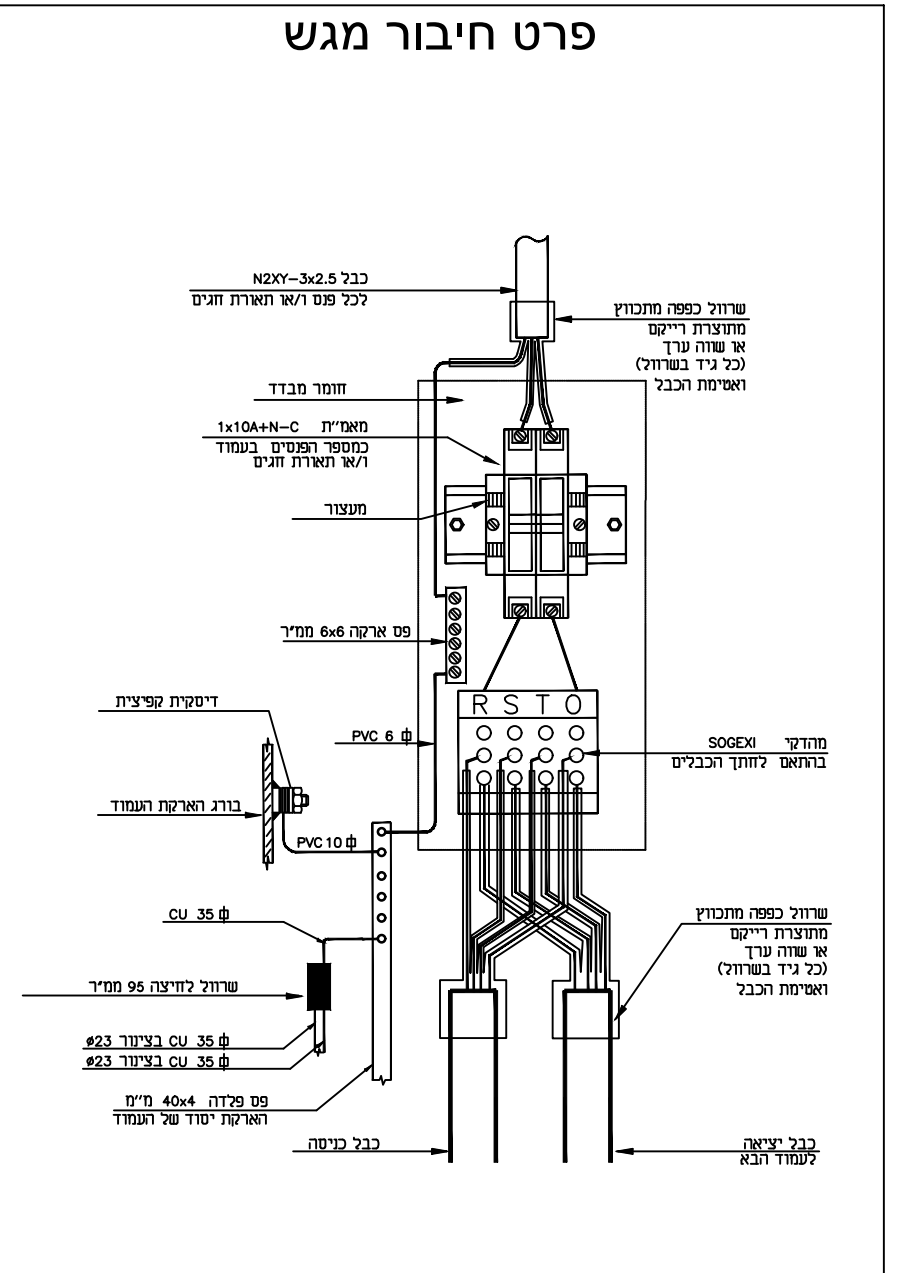
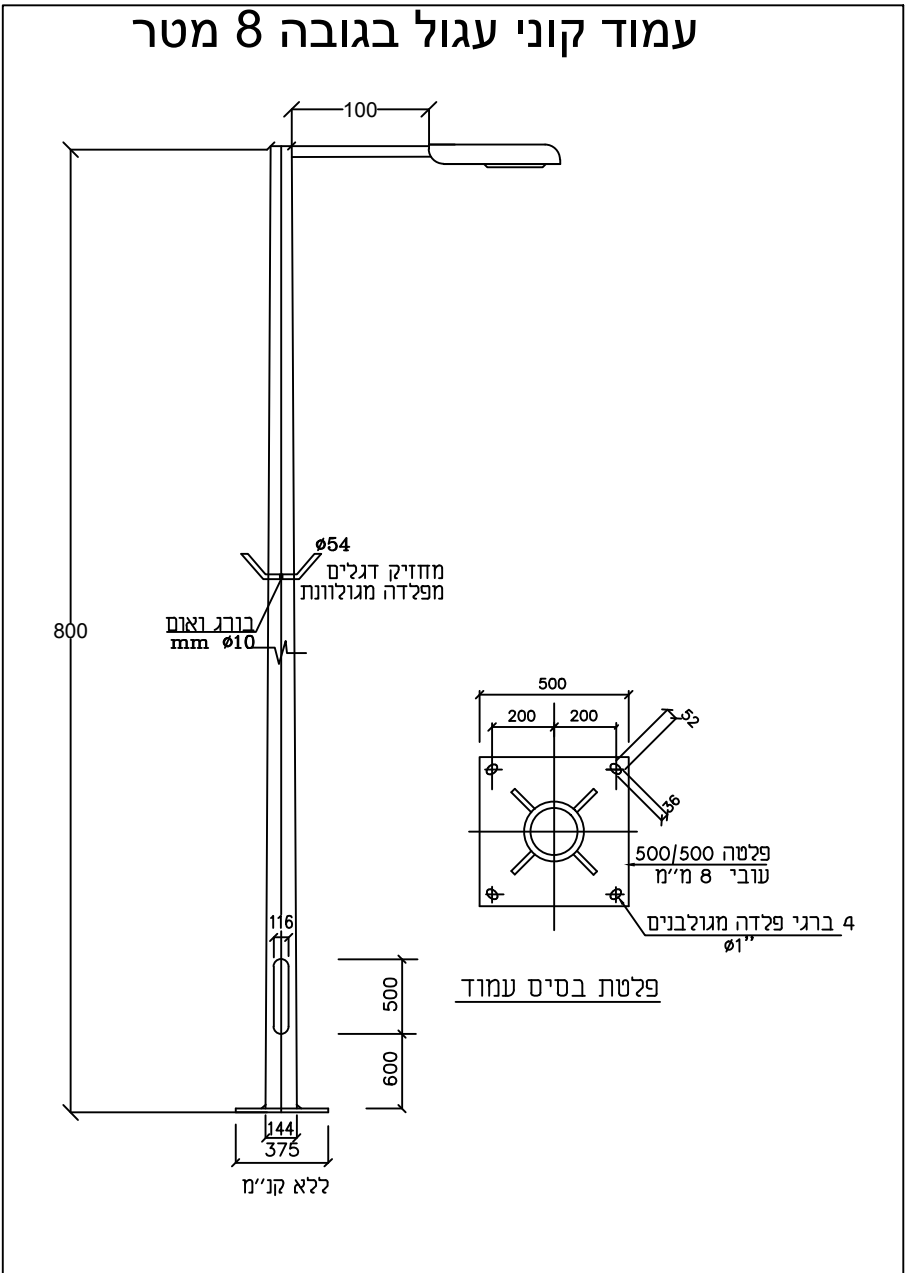
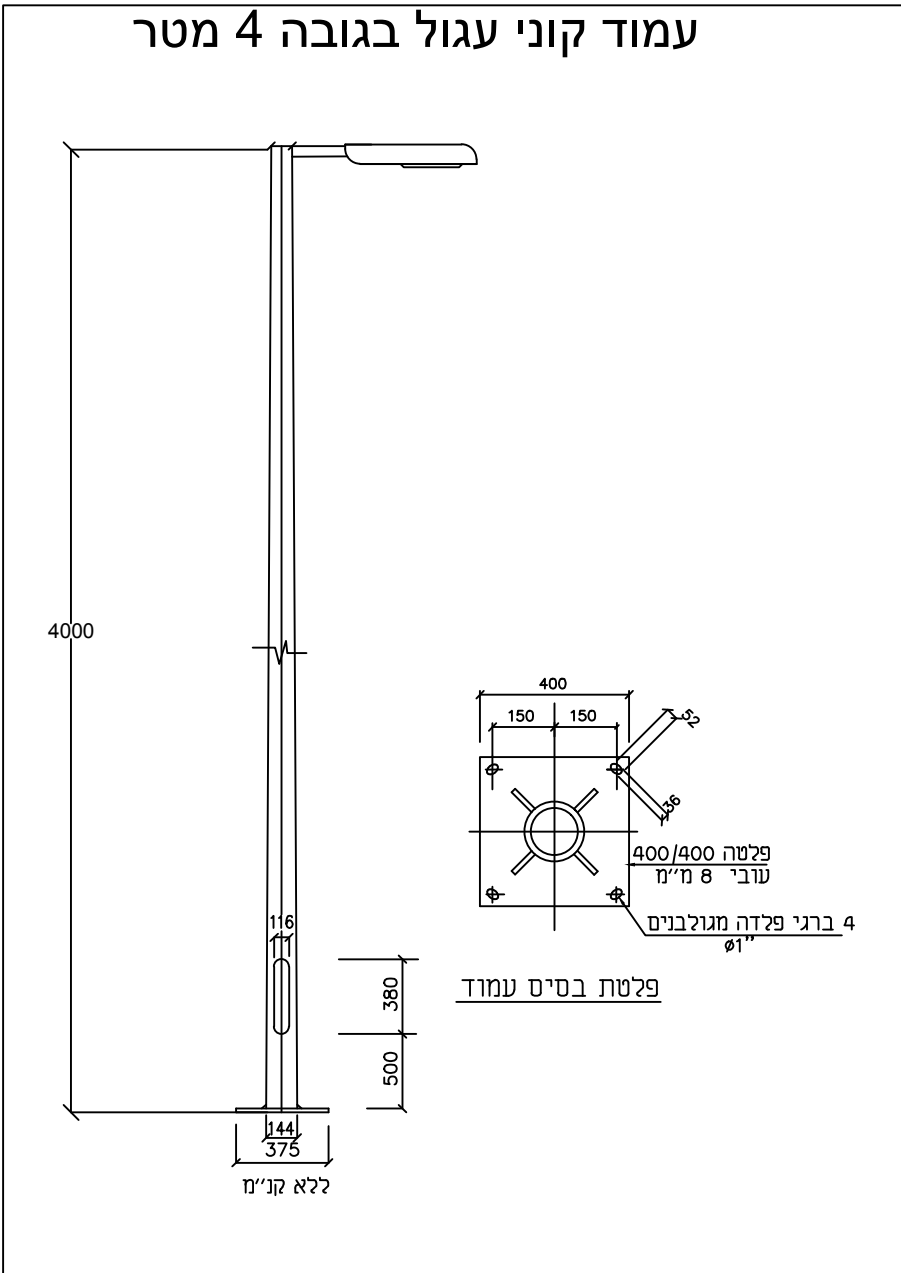
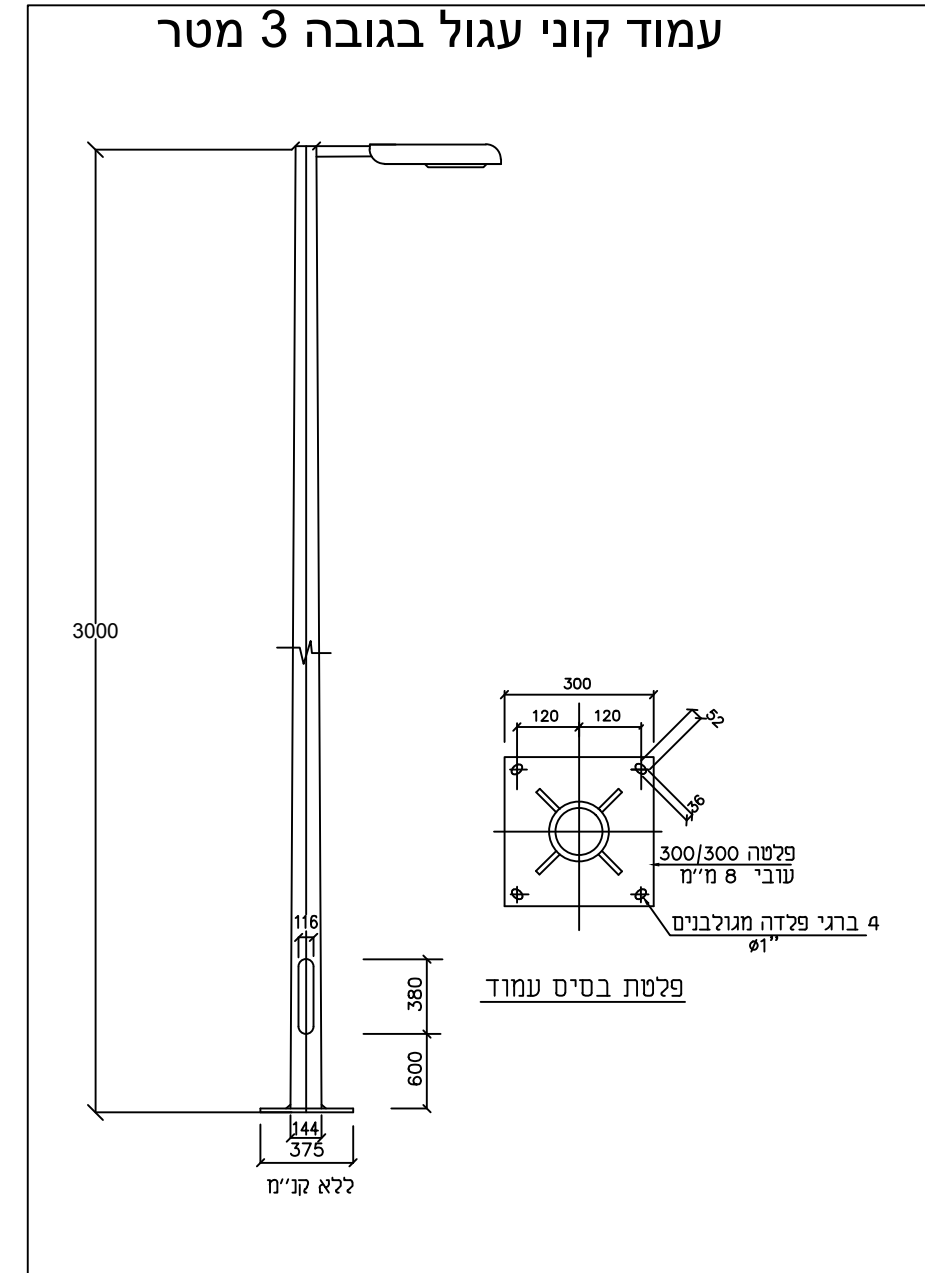
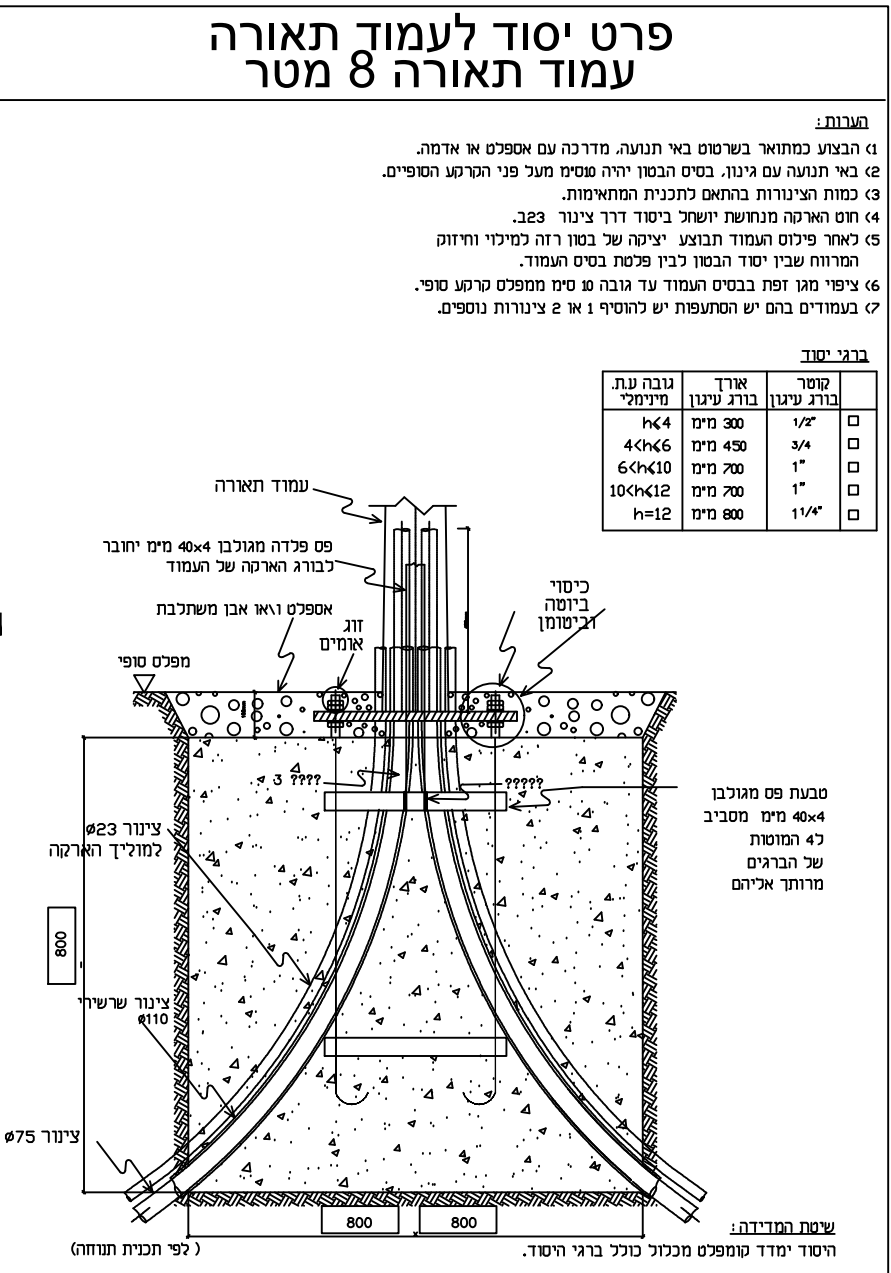
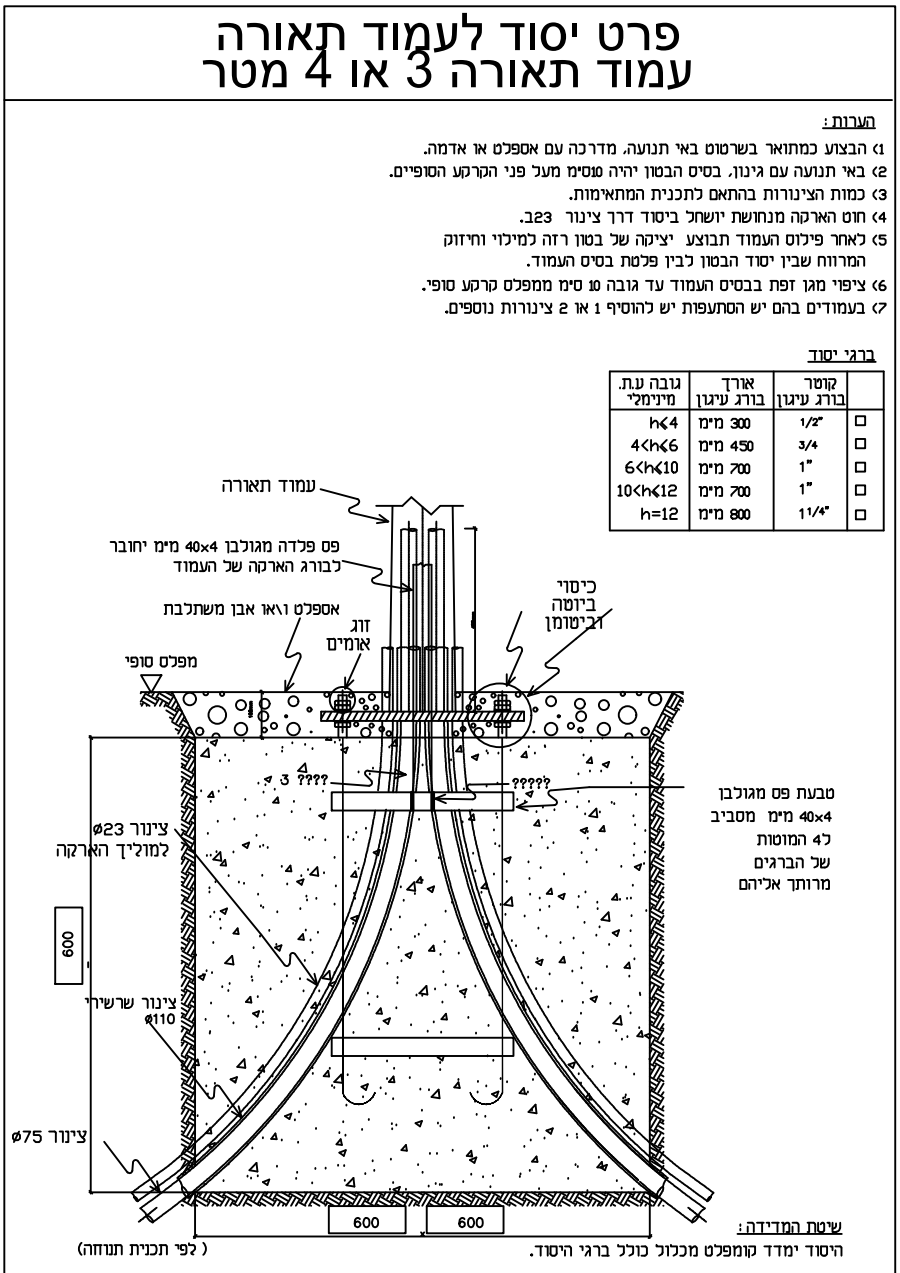
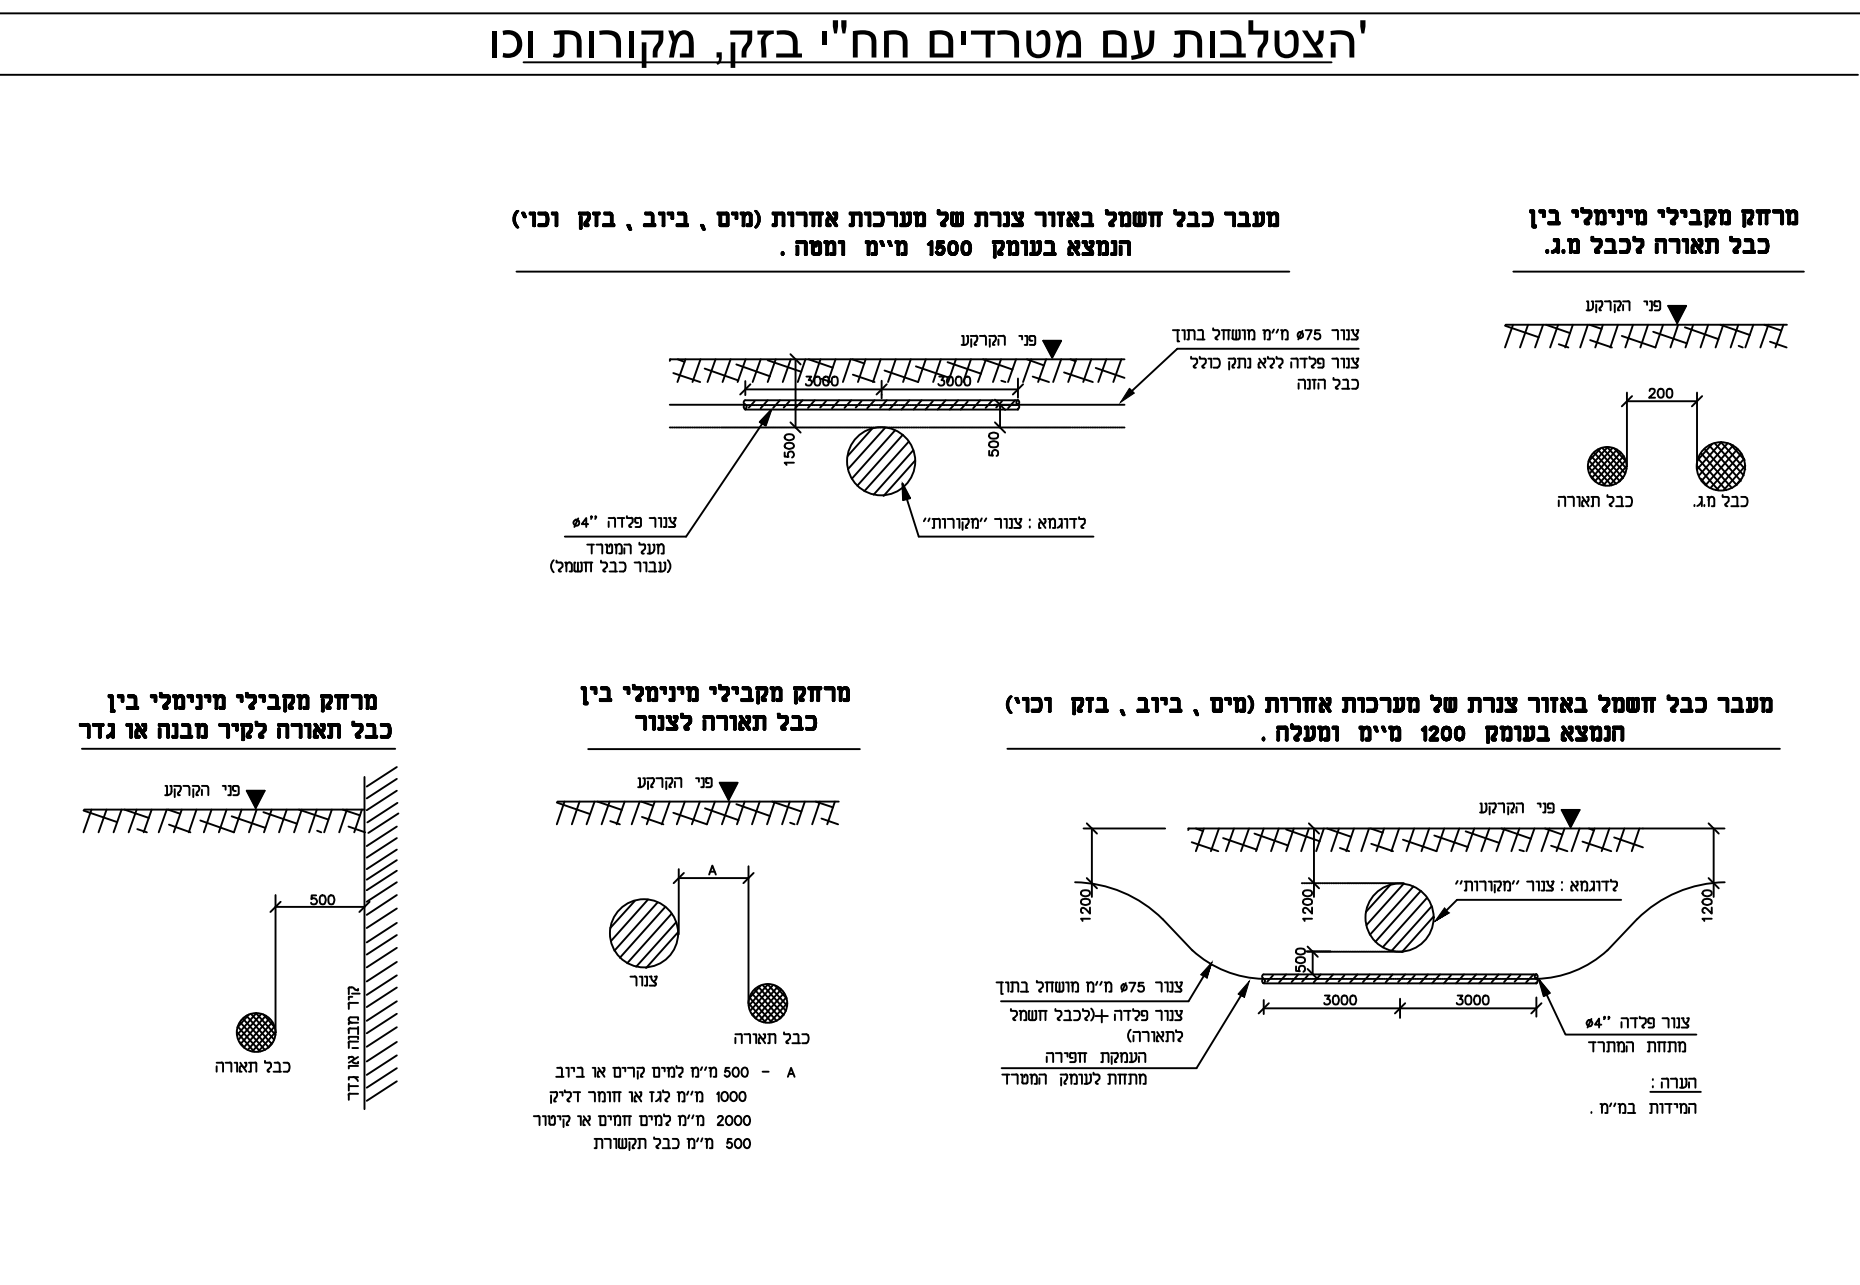
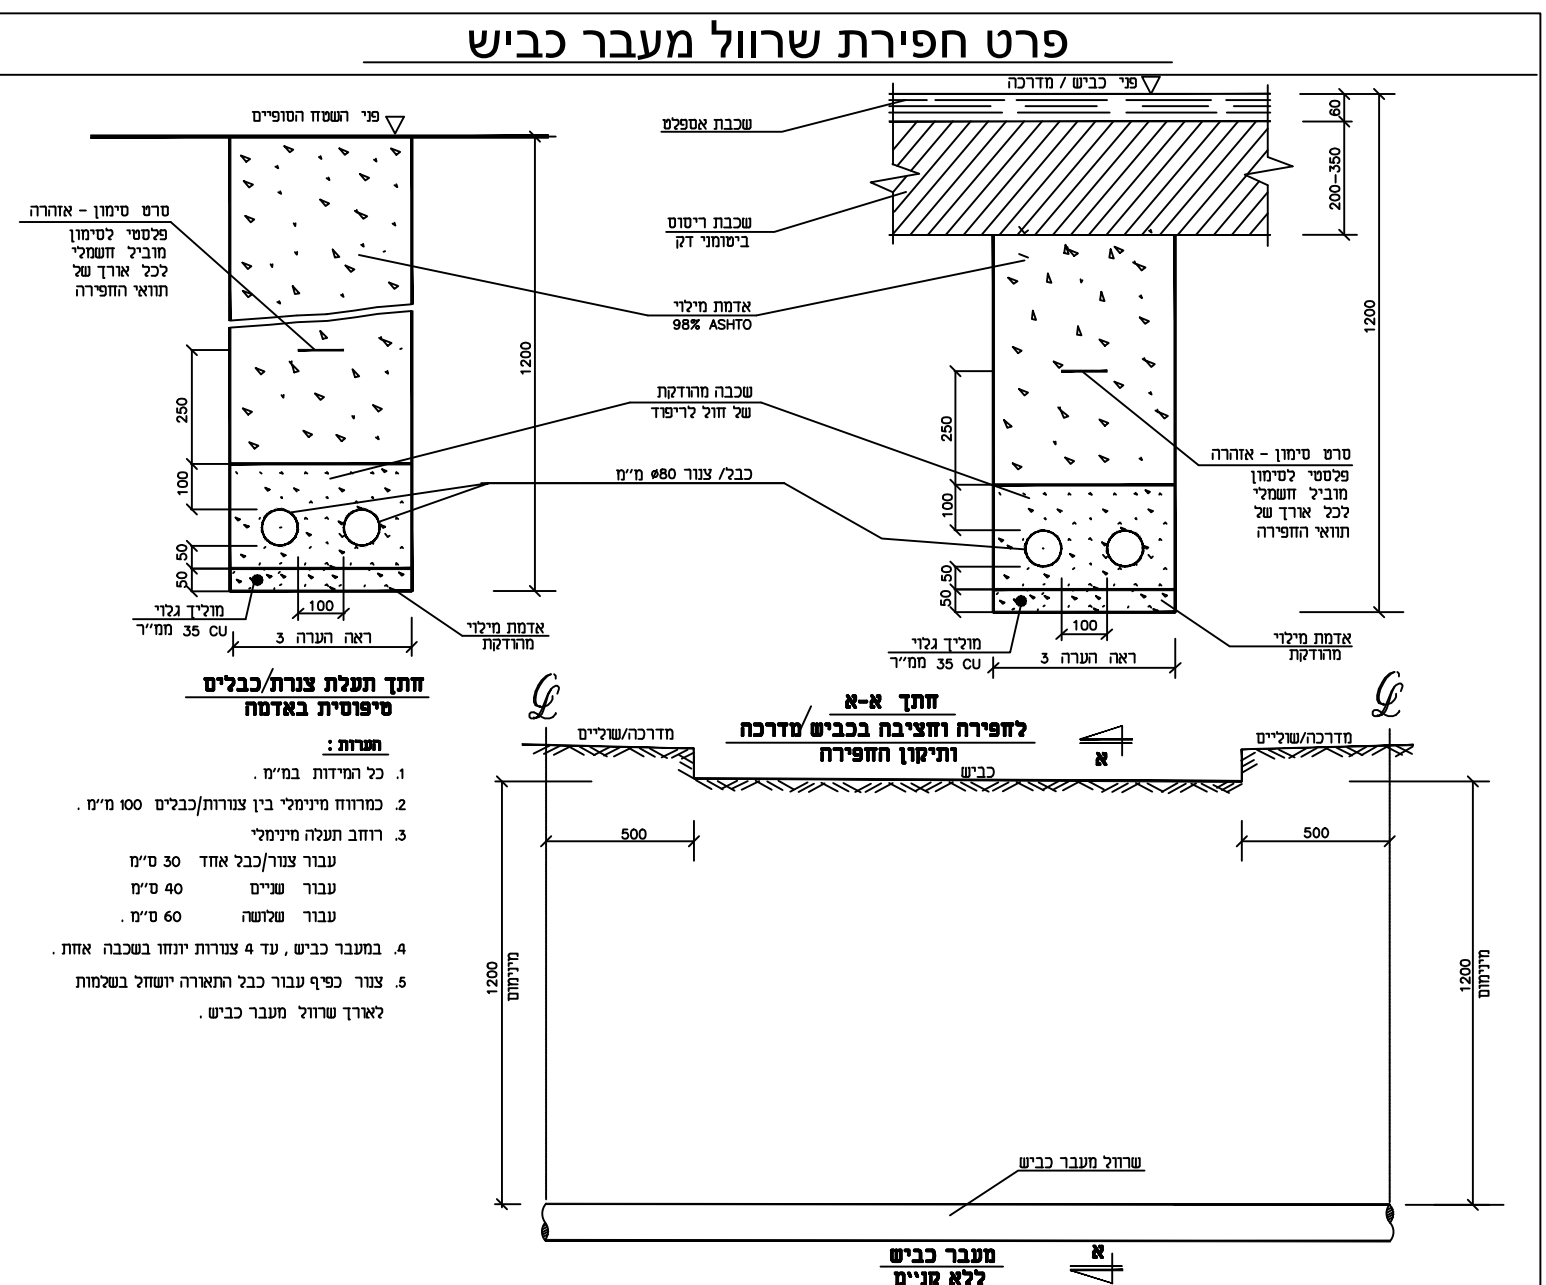
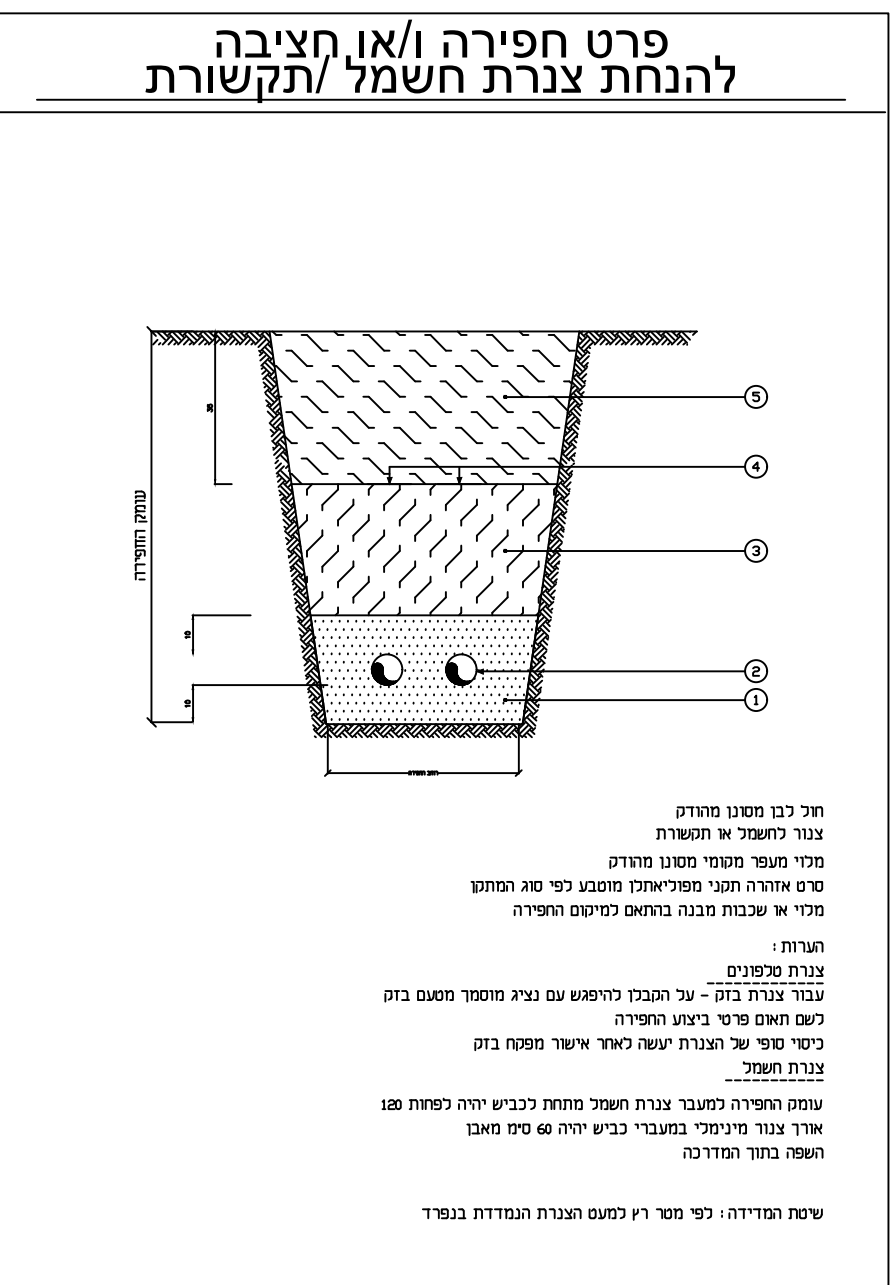
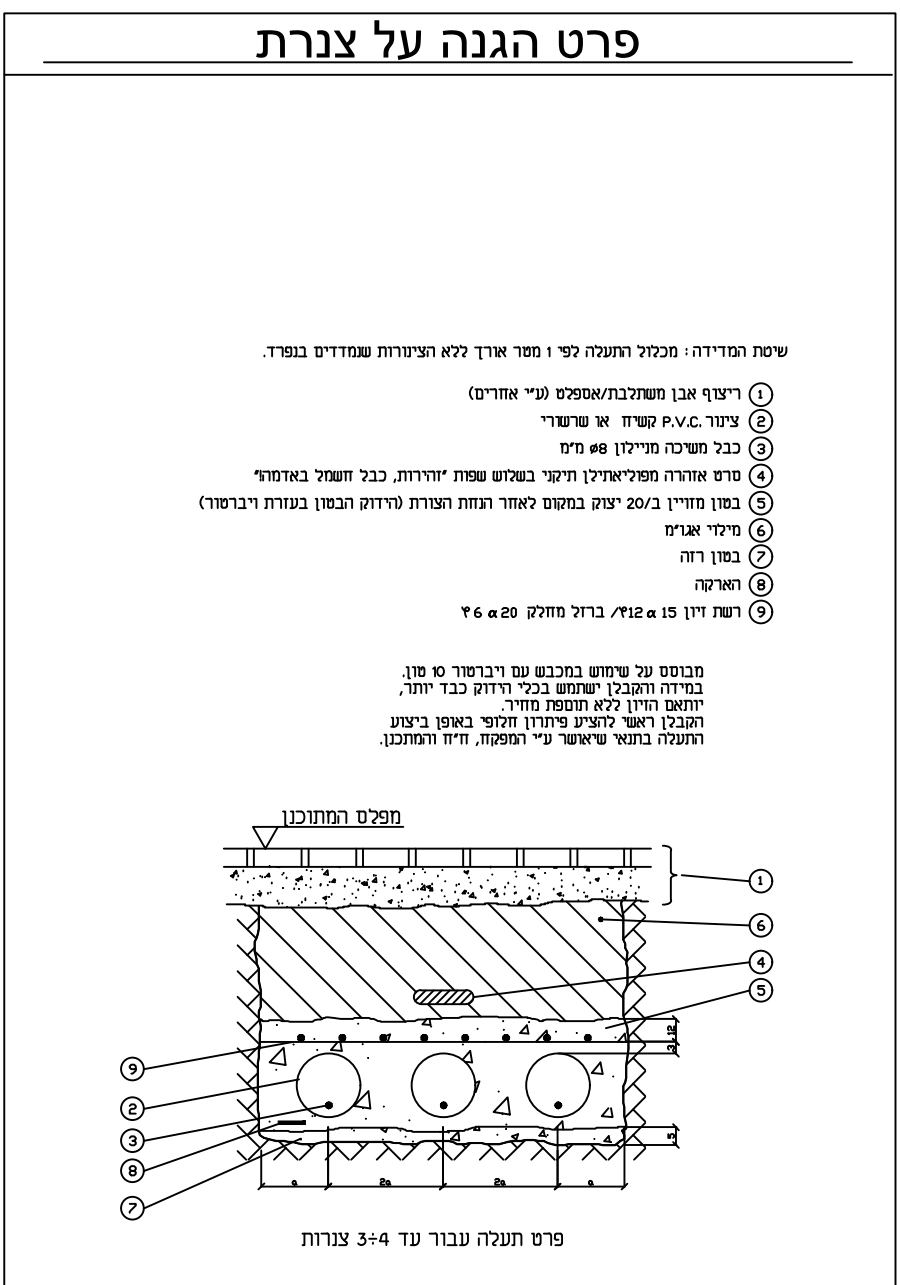


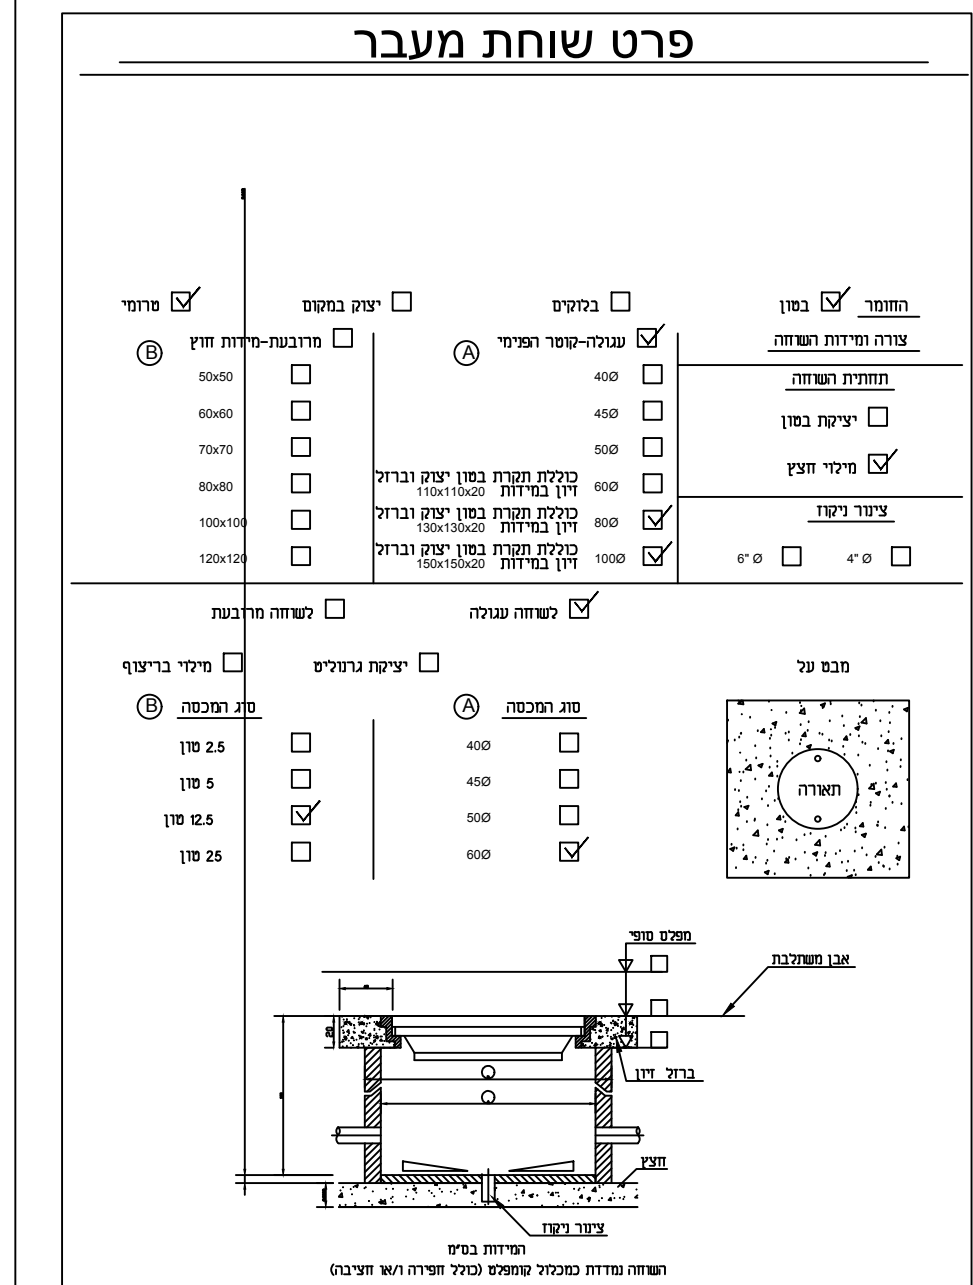



[illegible]

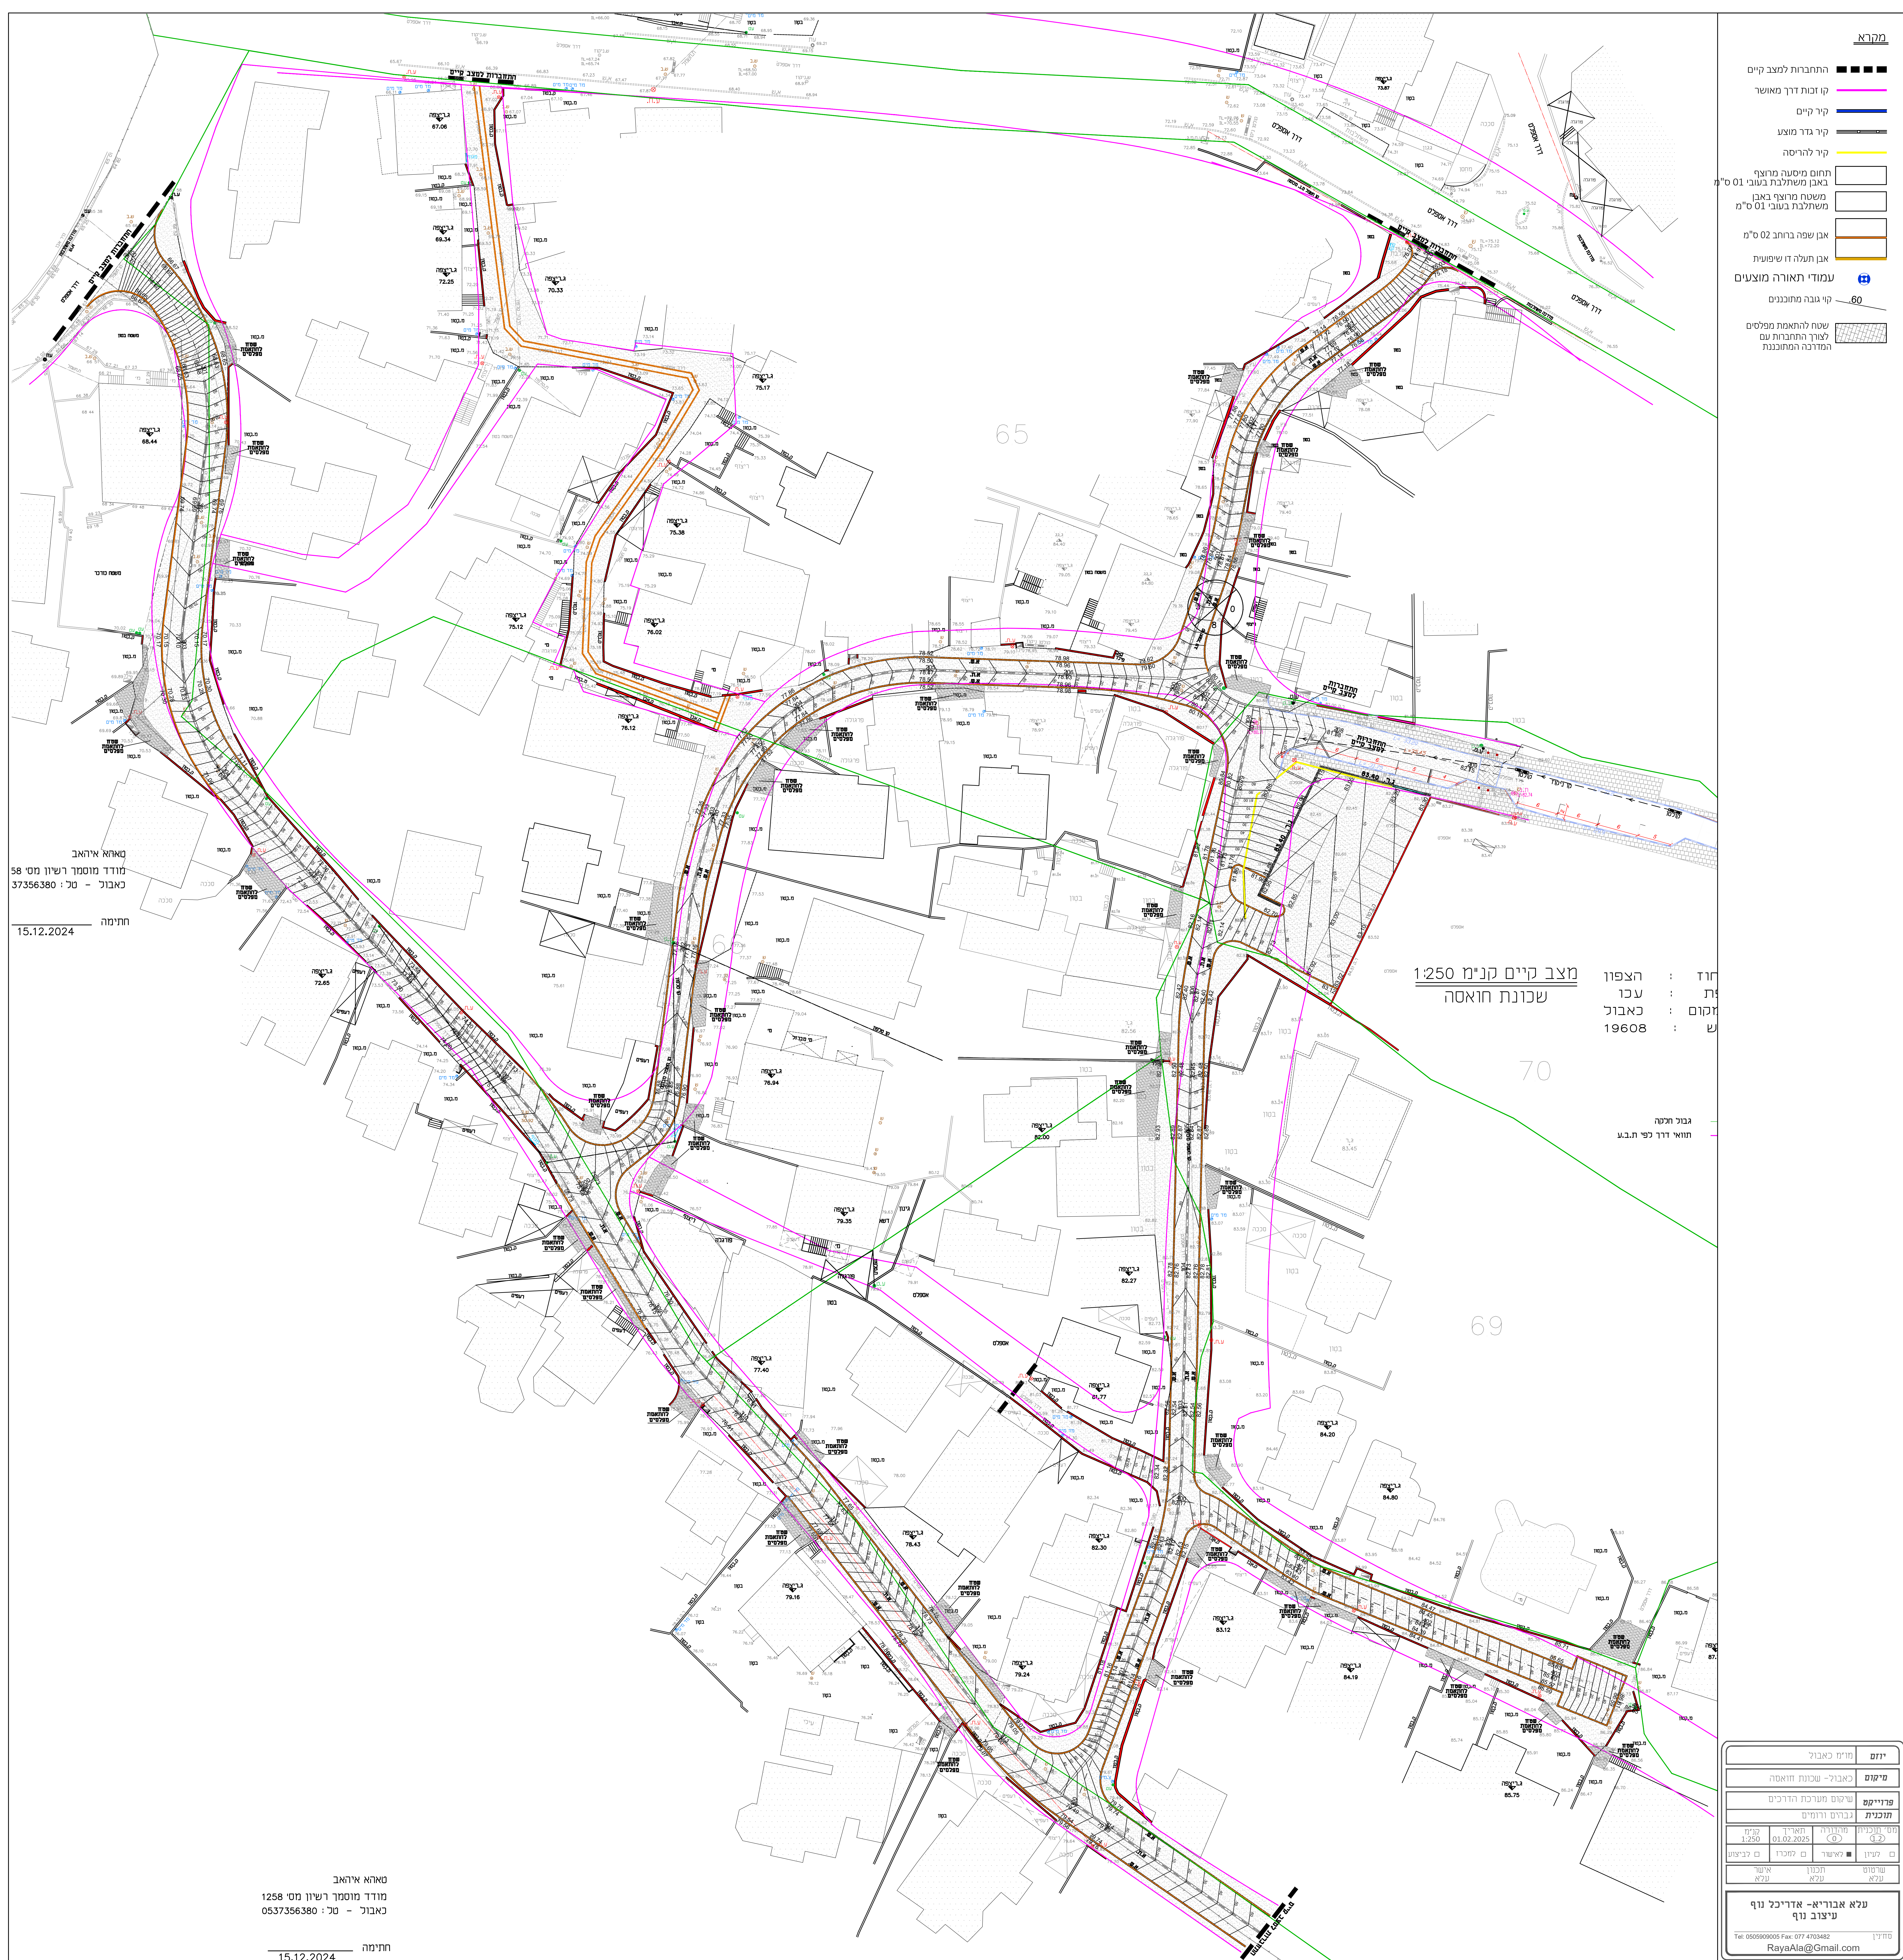


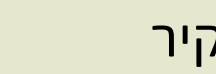

ייוז	מו"מ כאבול
מיקום	כאבול- שכונת חוואסה
פרוייקט	שיקום מערכת הדרכים
תוכנית	פרטי ריצוף ופיתוח
חסי' תוכנית 14	החידור 01.02.2025
□ עניין	■ לא יעבור
שיר מוסס עלא	לנכון עלא
עלא אבוריא- אדריכל נוף	
עיצוב נוף	
Tel: 0505098005 Fax: 077 4703482	
RayaAla@gmail.com	
סחי"ן	

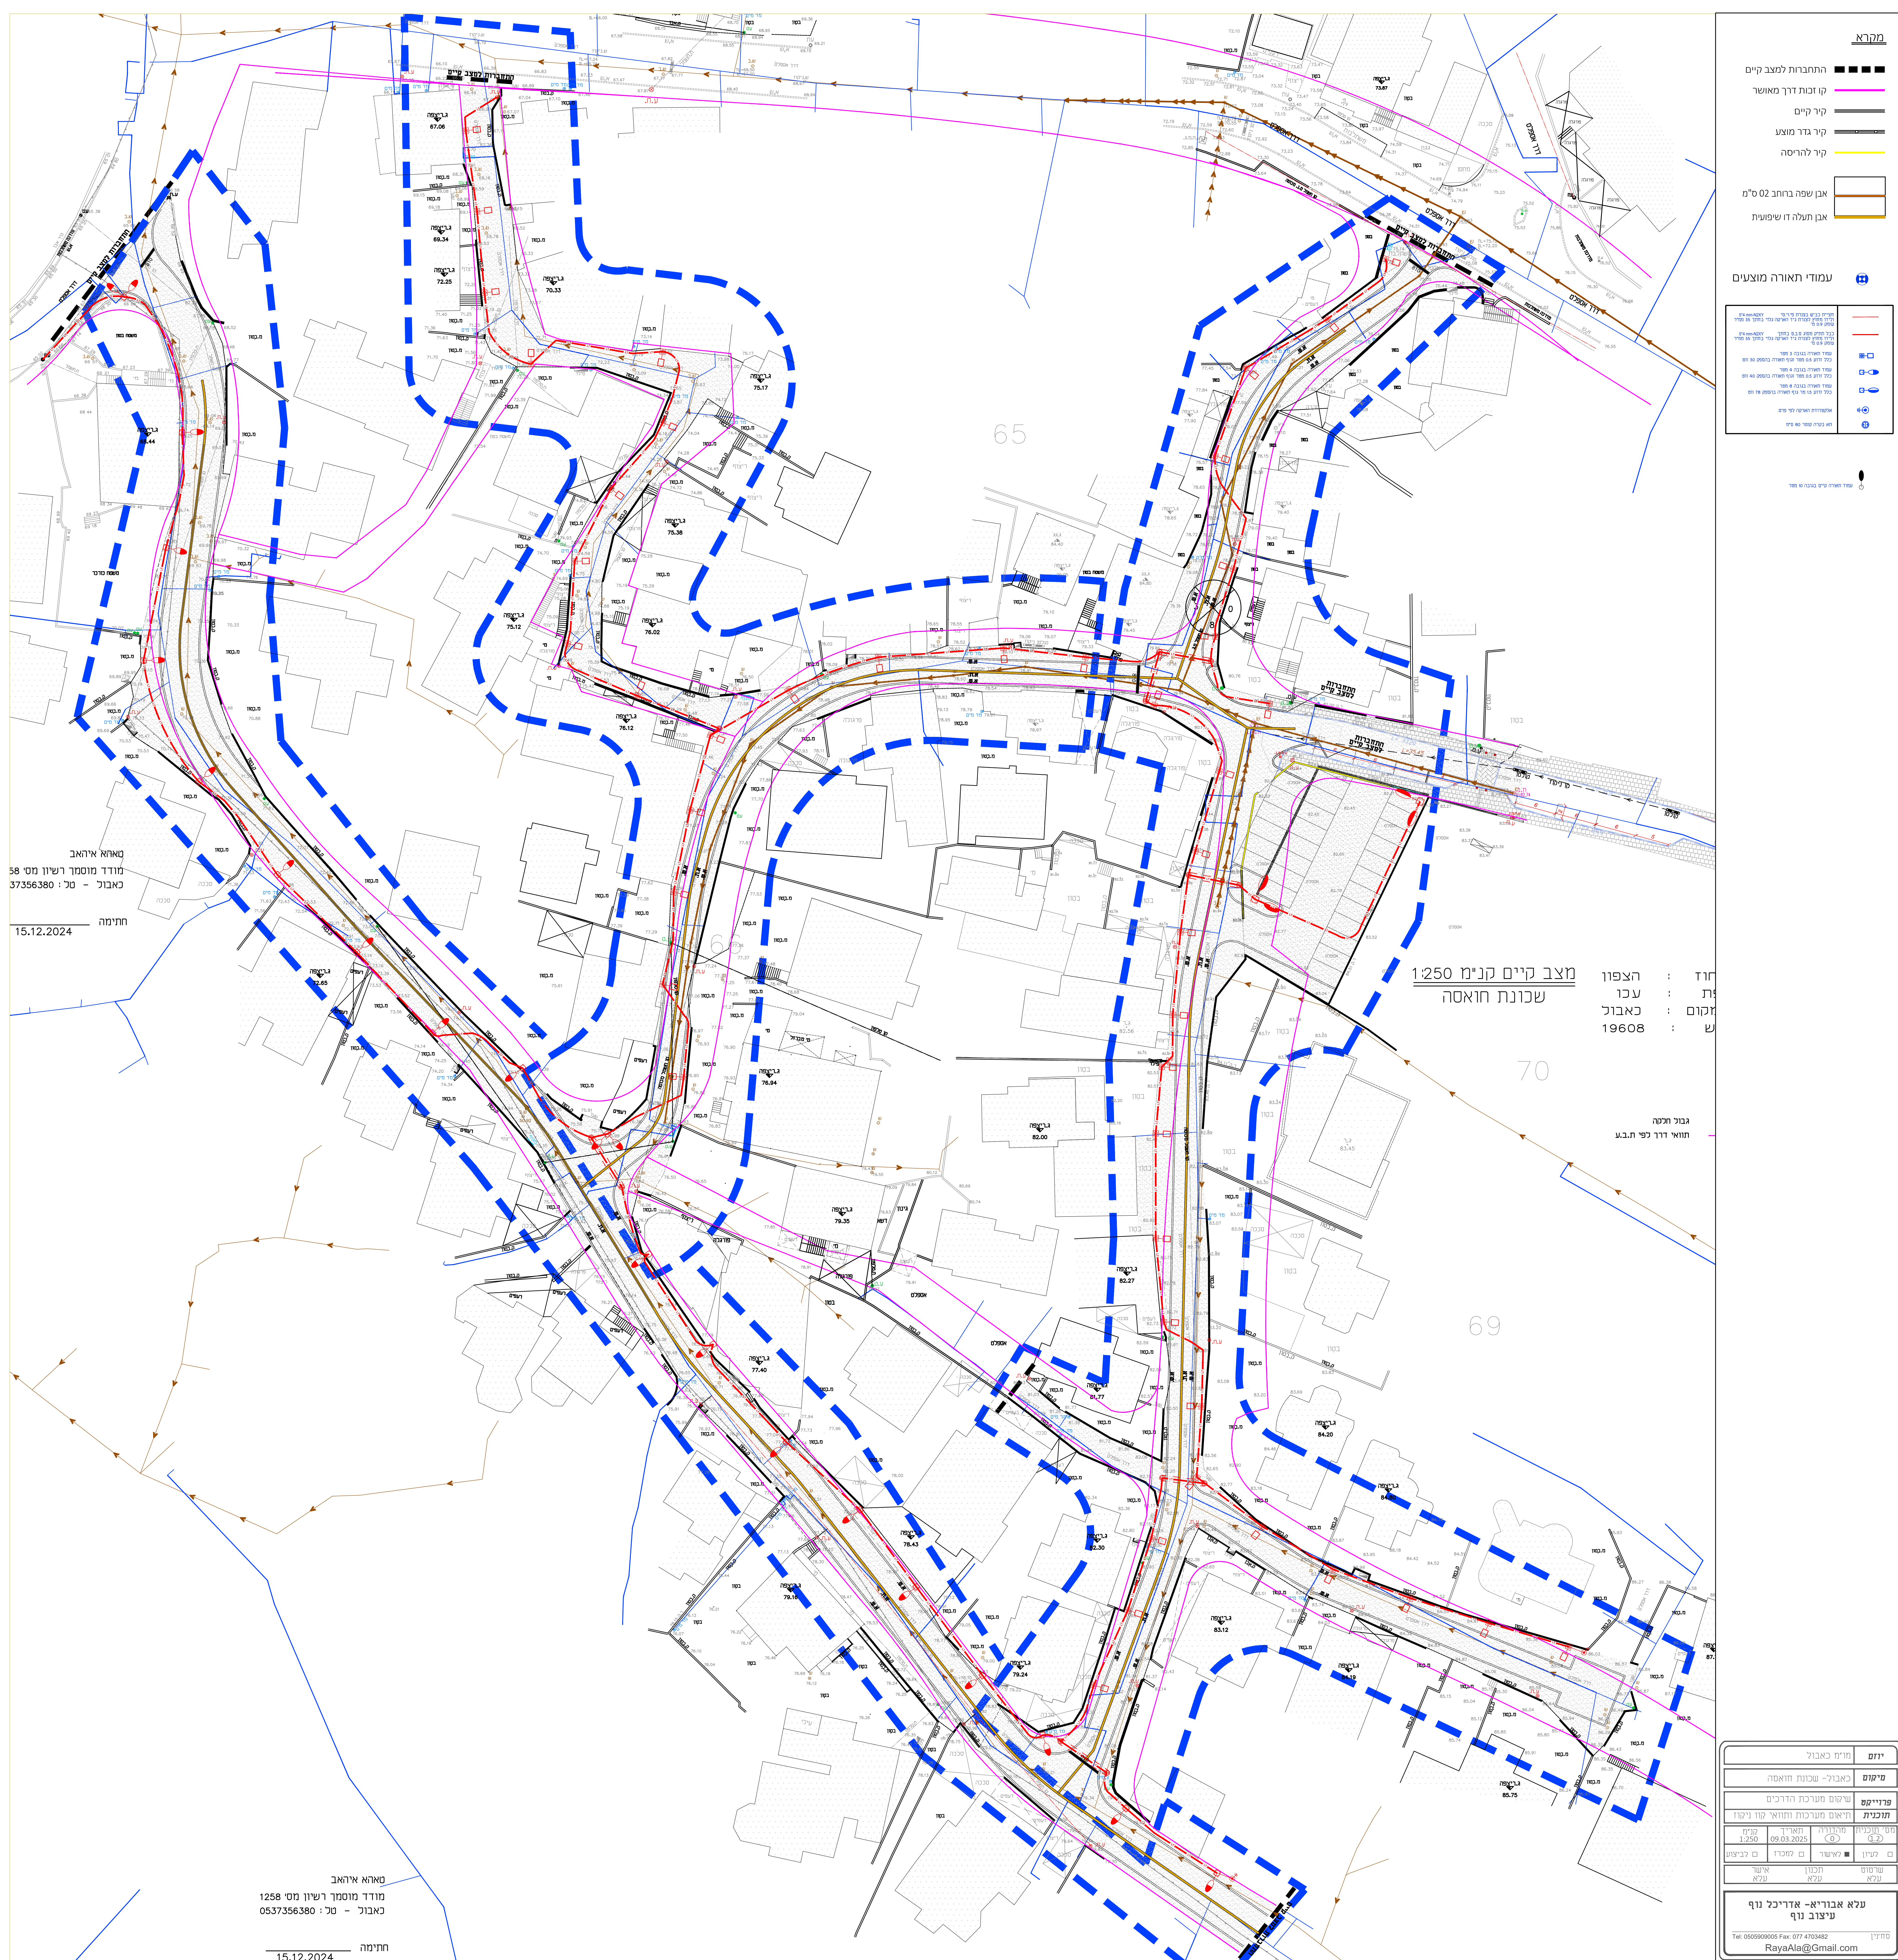

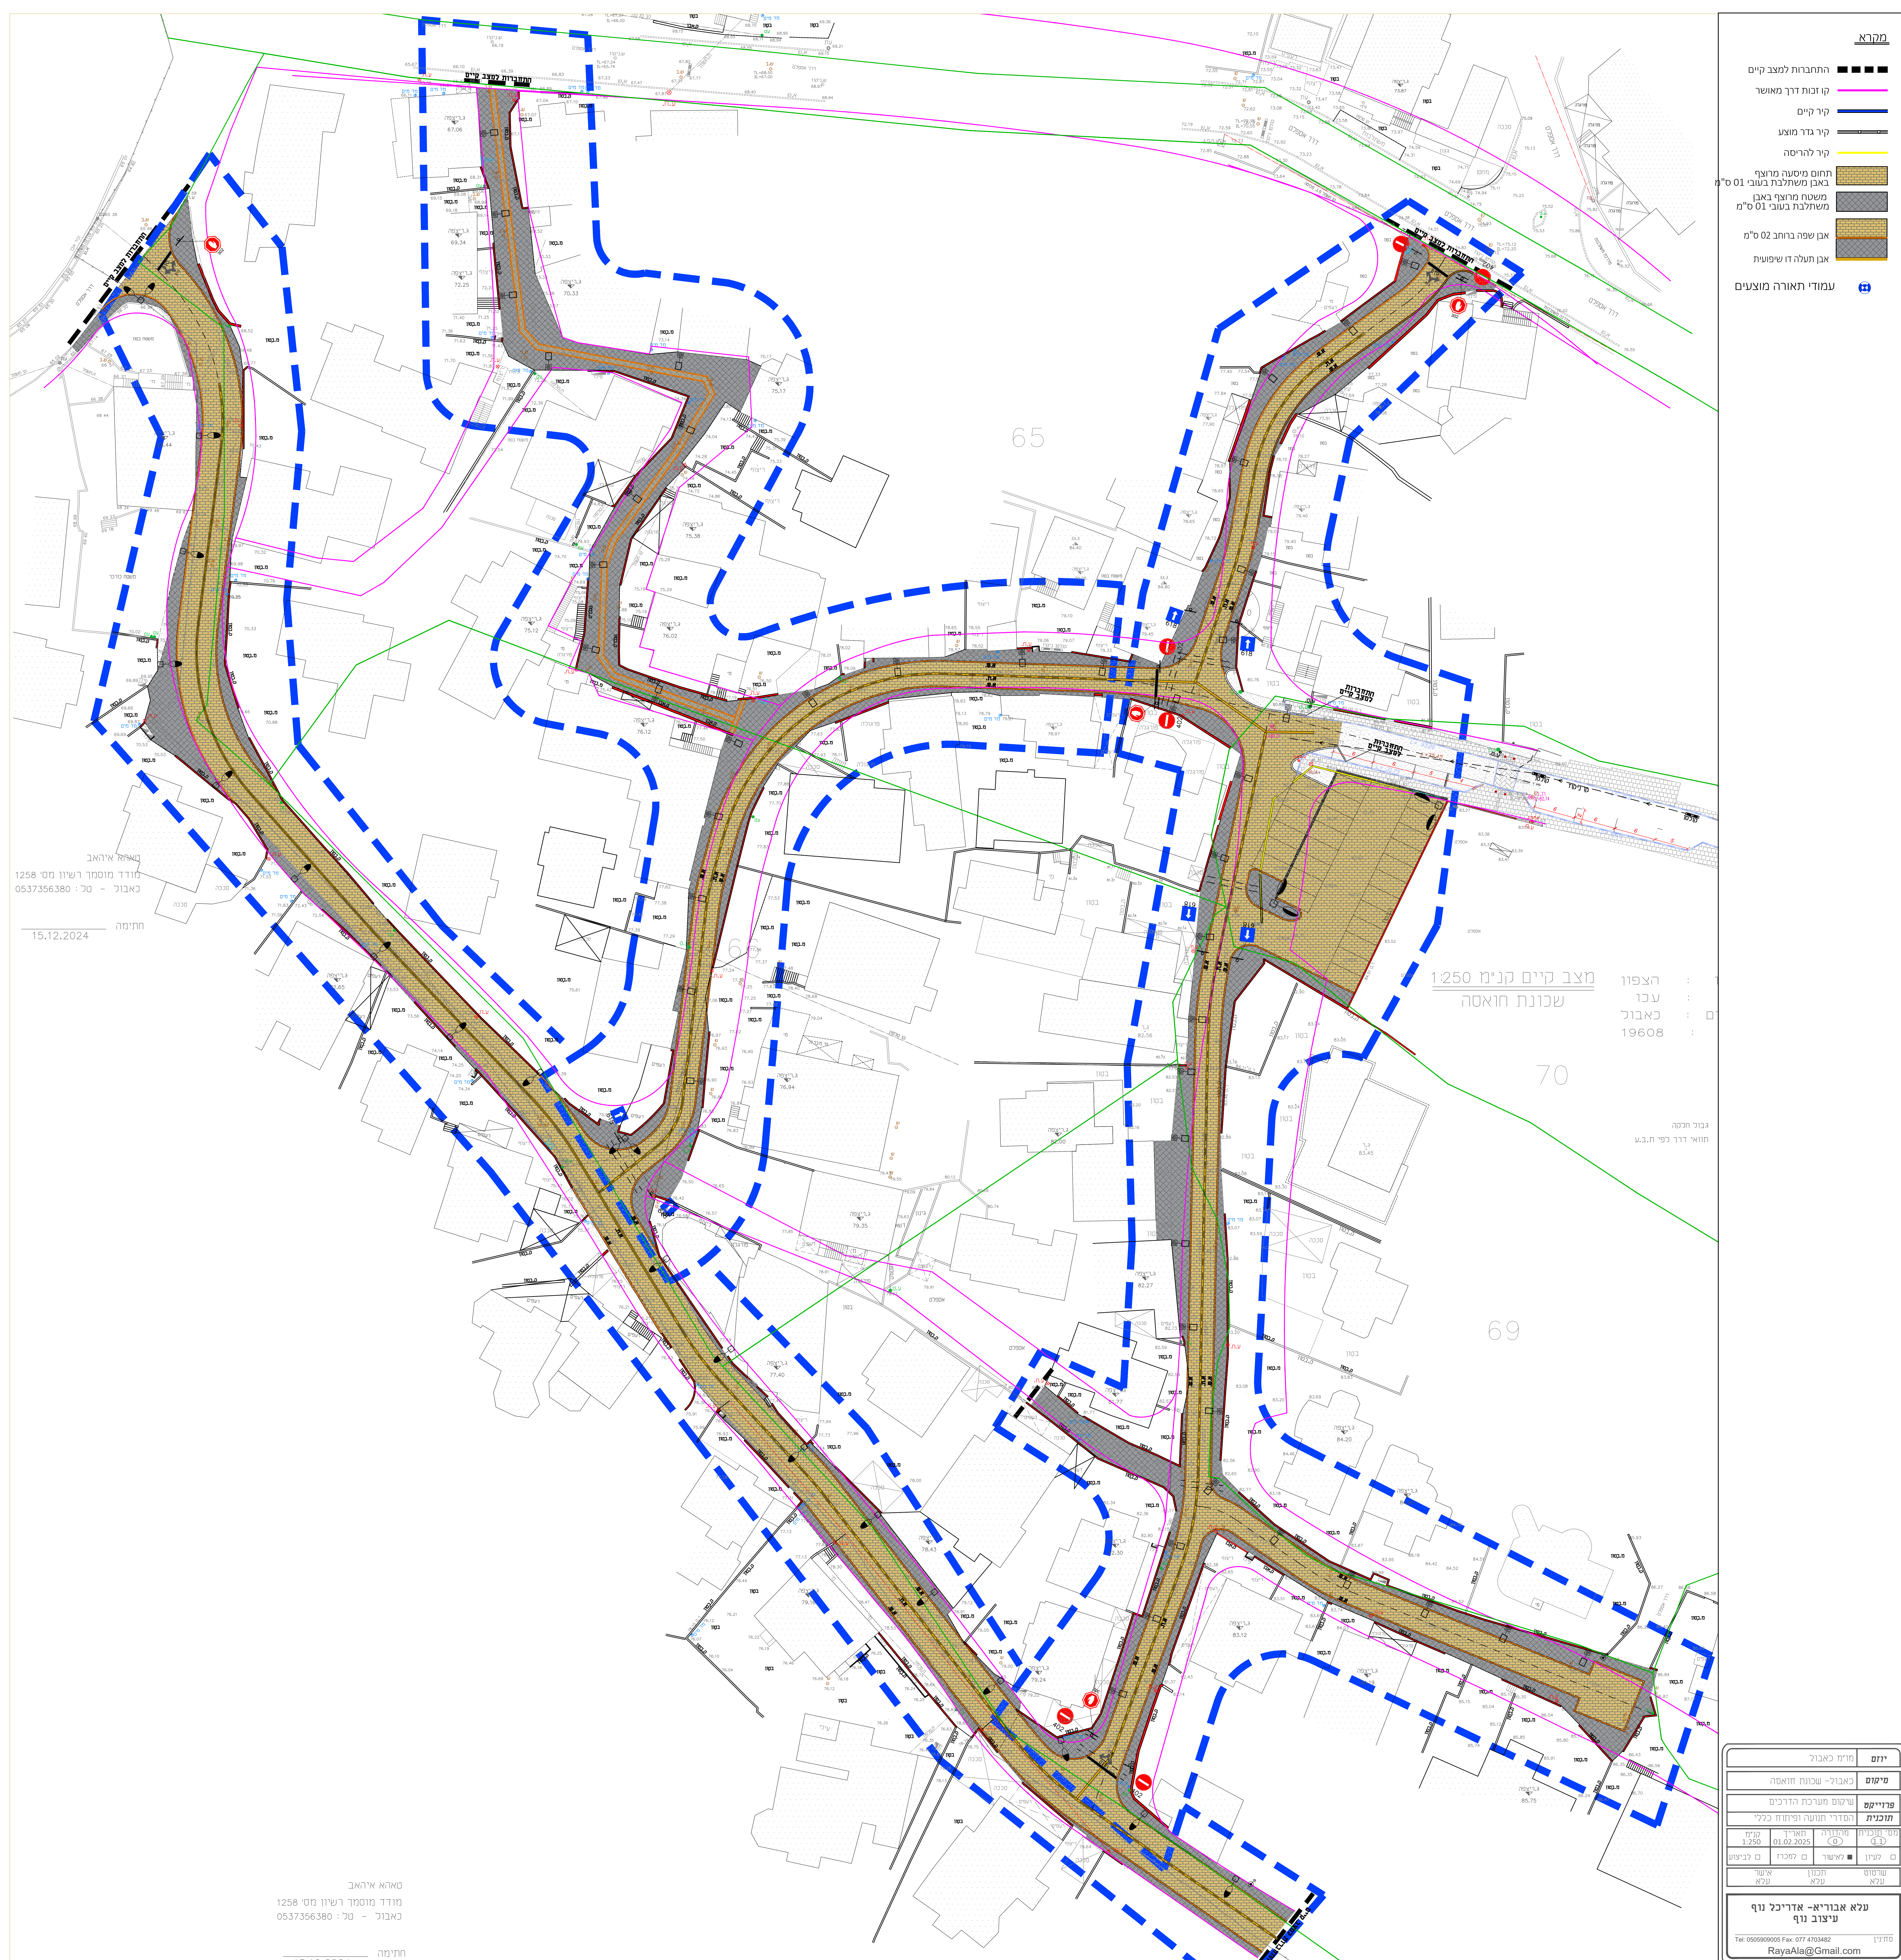

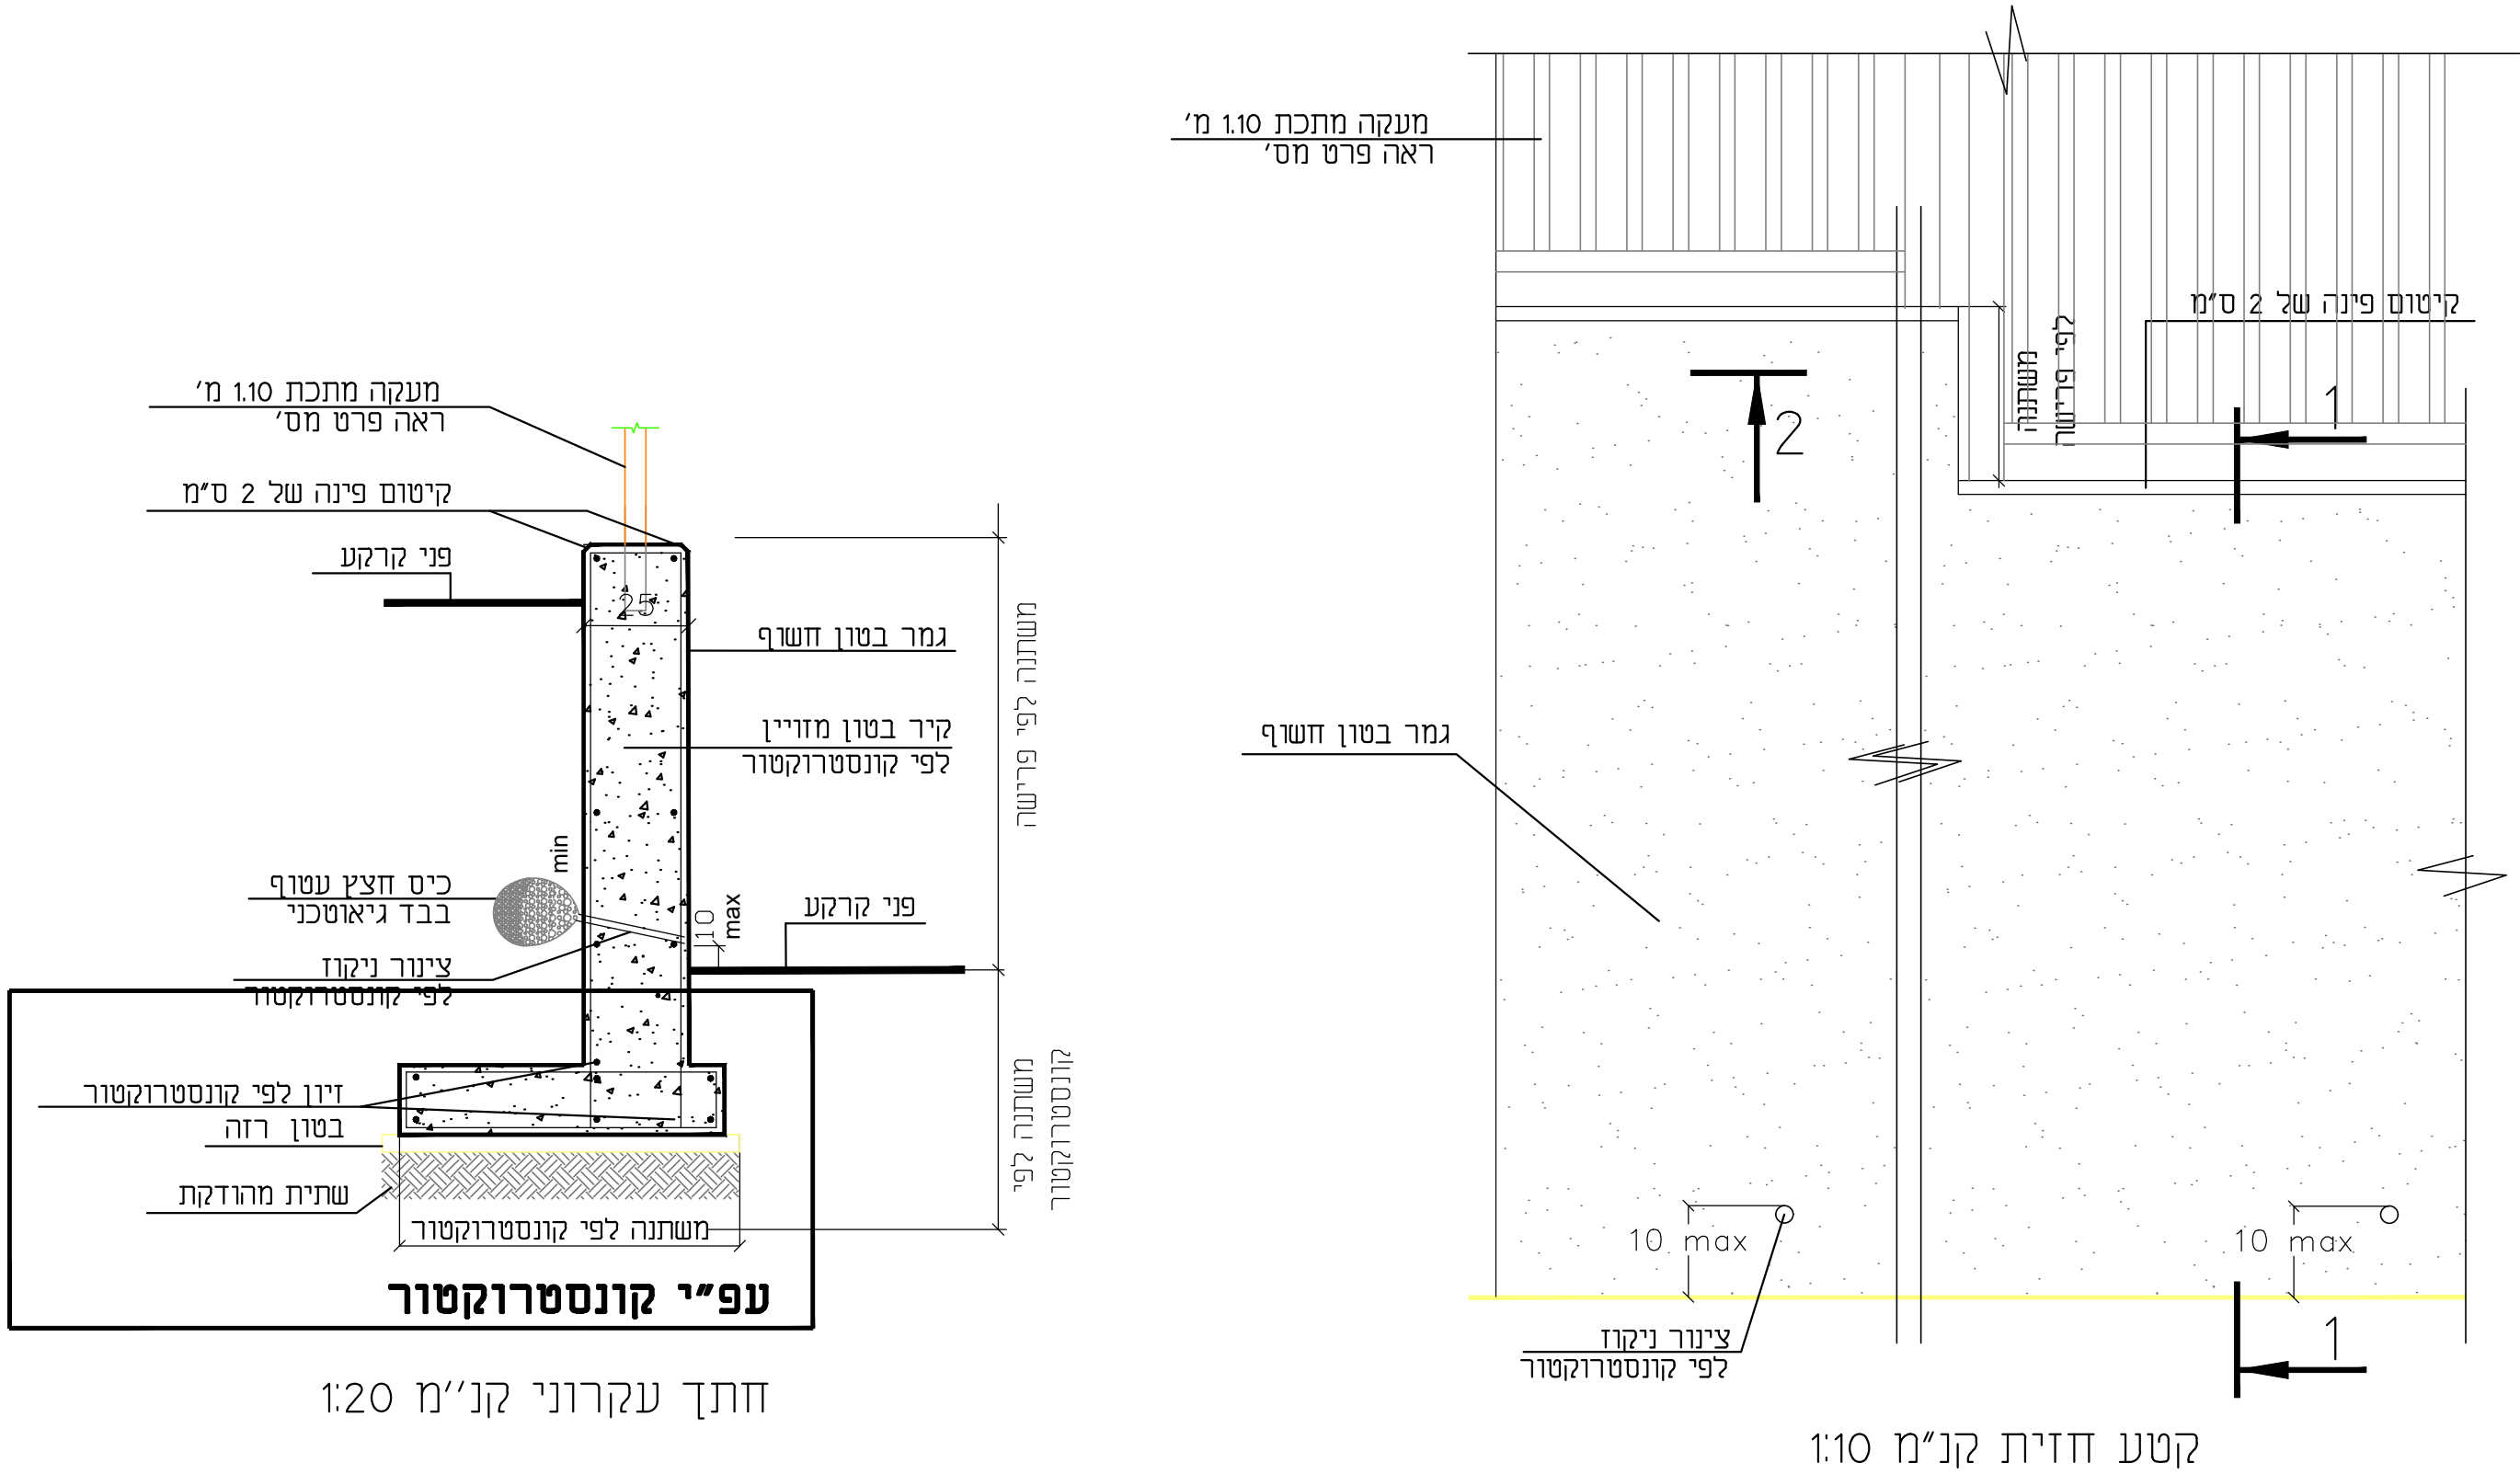

חתך עקרוני קנ"מ 1:20

קטע חזית קנ"מ 1:10

הערות:

? סוג בטון, זיון, גודל היסוד, מיקום תפרי התפשטות יקבע ע"י יועץ קונסטרוקציה.


תאור הפרטים:

מס' פרט:

1

קיר בטון מזויין בגמר חשוף

מעקה סער דגם מושחל ישר, תוצרת יהודה גדרות או שר"ע מתאים לתקנים הישראליים הנוגעים לענף הגידור.

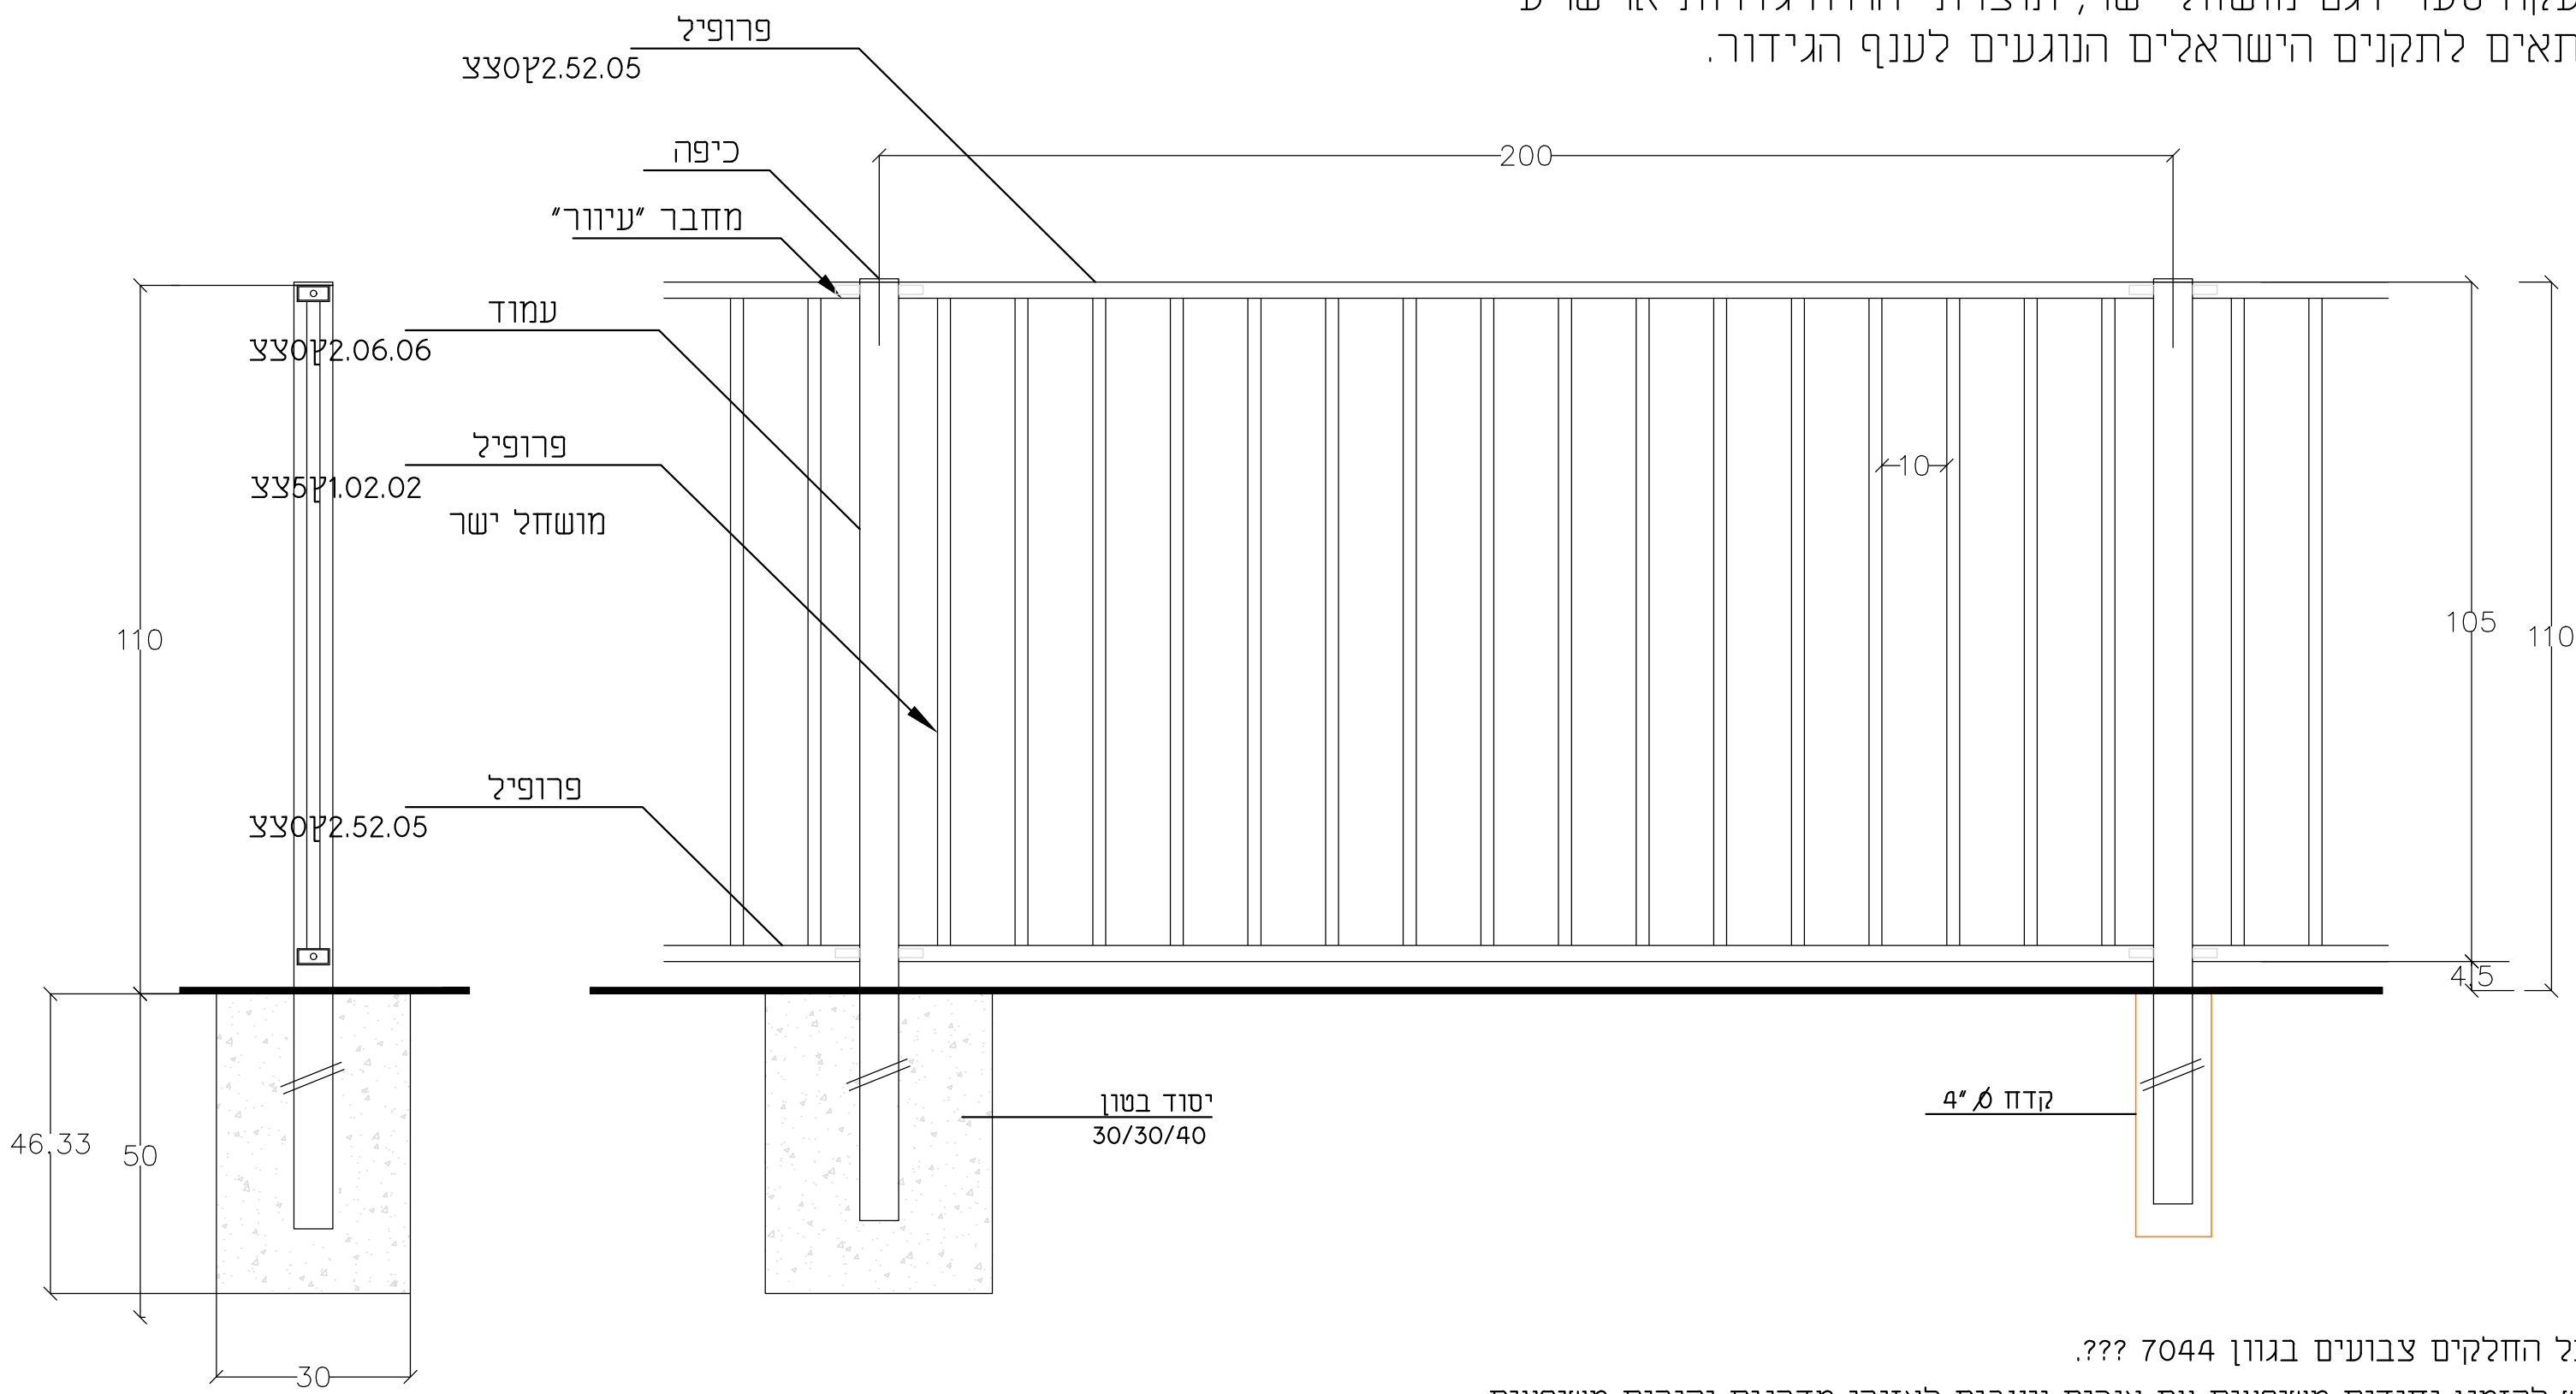

? כל החלקים צבועים בגוון 7044 ???

? יש להזמין יחידות משופעות עם אנכים ניצבים לאזורי מדרגות וקירות משופעים.

? יש לצבוע בשיטת אלקטרוסטטית, עובי שכבת צבע 80 מיקרון.

? כל חלקי המתכת טבולים באבץ חם לאחר הייצור, לפי ת"י 918.

? המוצר יעמוד בתקנים: 4273, 1142, 2142 חלק 1, ??? 9001, 4466 חלק 4, 918.

תאור הפרטים:

מס' פרט:

2

מעקה בטיחות בגובה 1.10 מ'

יחום		מו"מ כאבול	
מיקום		כאבול- שכונת חואסה	
פרוייקט		שיקום מערכת הדרכים	
תוכנית		פרטי ריצוף ופיתוח	
מס' תוכנית	מהדורה	תאריך	קני"מ
(1.5)	0	01.02.2025	1:20
לעיון	לאישור	למכרז	לביצוע
שרטוט עלא	תכנון עלא	אישור עלא	

עלא אבוריא- אדריכל נוף

עיצוב נוף

סמ"נ

Tel: 0505909005 Fax: 077 4703482

RayaAla@Gmail.com

